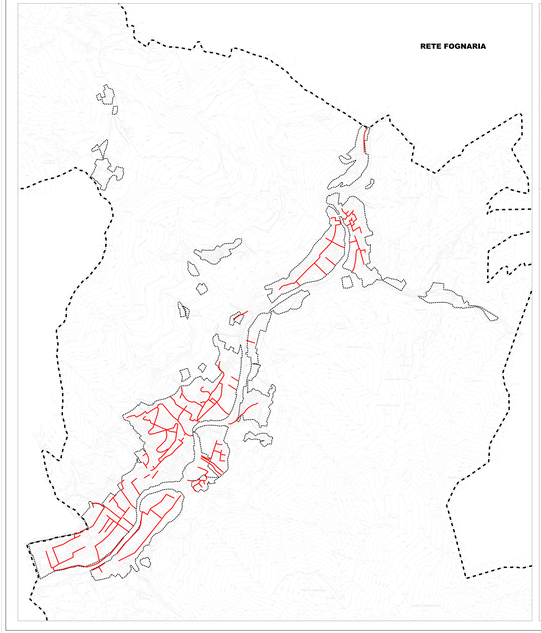

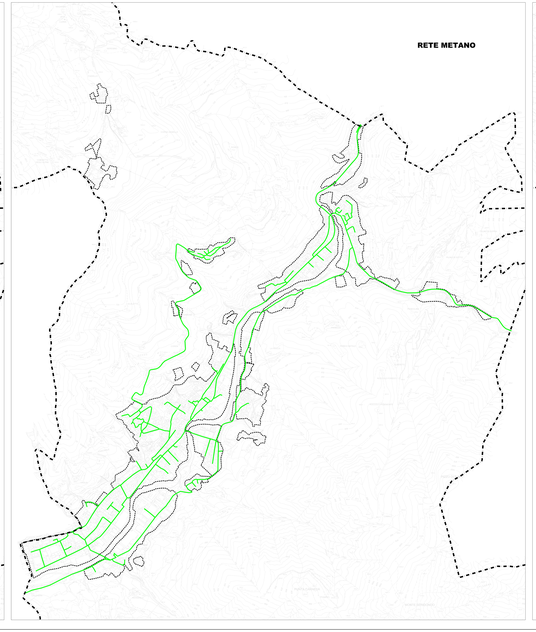

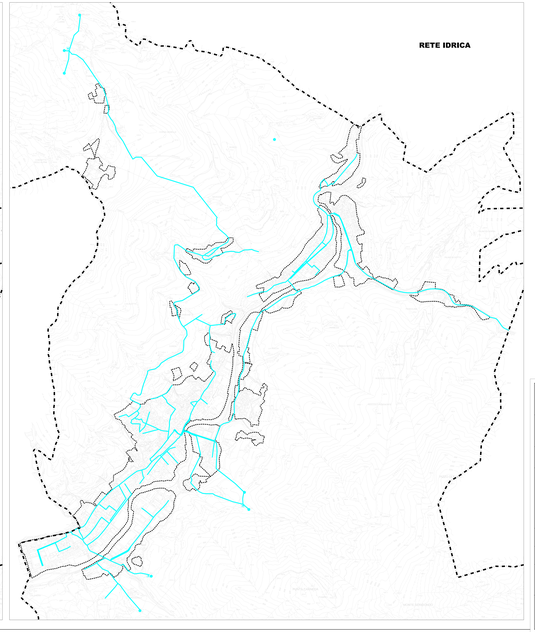

LEGENDA

ZONE (vedi tav. Zonizz.)

A-B-C PARTE DEL ABBACO

RETE IDRICA

- TUBI ACQUEDOTTO
- CABINE A VALVOLA
- CANNONI

RETE GAS METANO

- TUBI GAS METANO

RETE FOGNARIA

- TUBI FOGNA

COMUNE DI MARCHENO
(prov. di Brescia)

PIANO DI GOVERNO DEL TERRITORIO

AI SENSI DELLA L.R.12/2005

PIANO DEI SERVIZI

Data: **14/11/2008**
Aggiorn.:
Aggiorn.:
Aggiorn.:

ANALISI DELLO STATO DI FATTO DEI SERVIZI A RETE

Scala: **1:6000**

Tav. n.: **B2**

Adozione:

Approvazione:

Timbro e firma progettisti

Il Sindaco

Il Segretario comunale

Studio di architettura Arch. Cristiano Esposito
Via Trento n° 69 - Ciserale San. Gervasio (Bg)
Tel. 035-203914 - Fax. 035-203915

Lucio Florina - architetto
Marcello Florina - ingegnere

Studio associato di architettura urbanistica ed ingegneria
Sede in via Legnano 6, Bergamo - tel 035-219884 - fax 035-219884
www.studioflorina.com - Email info@studioflorina.com