




Sezione E-D

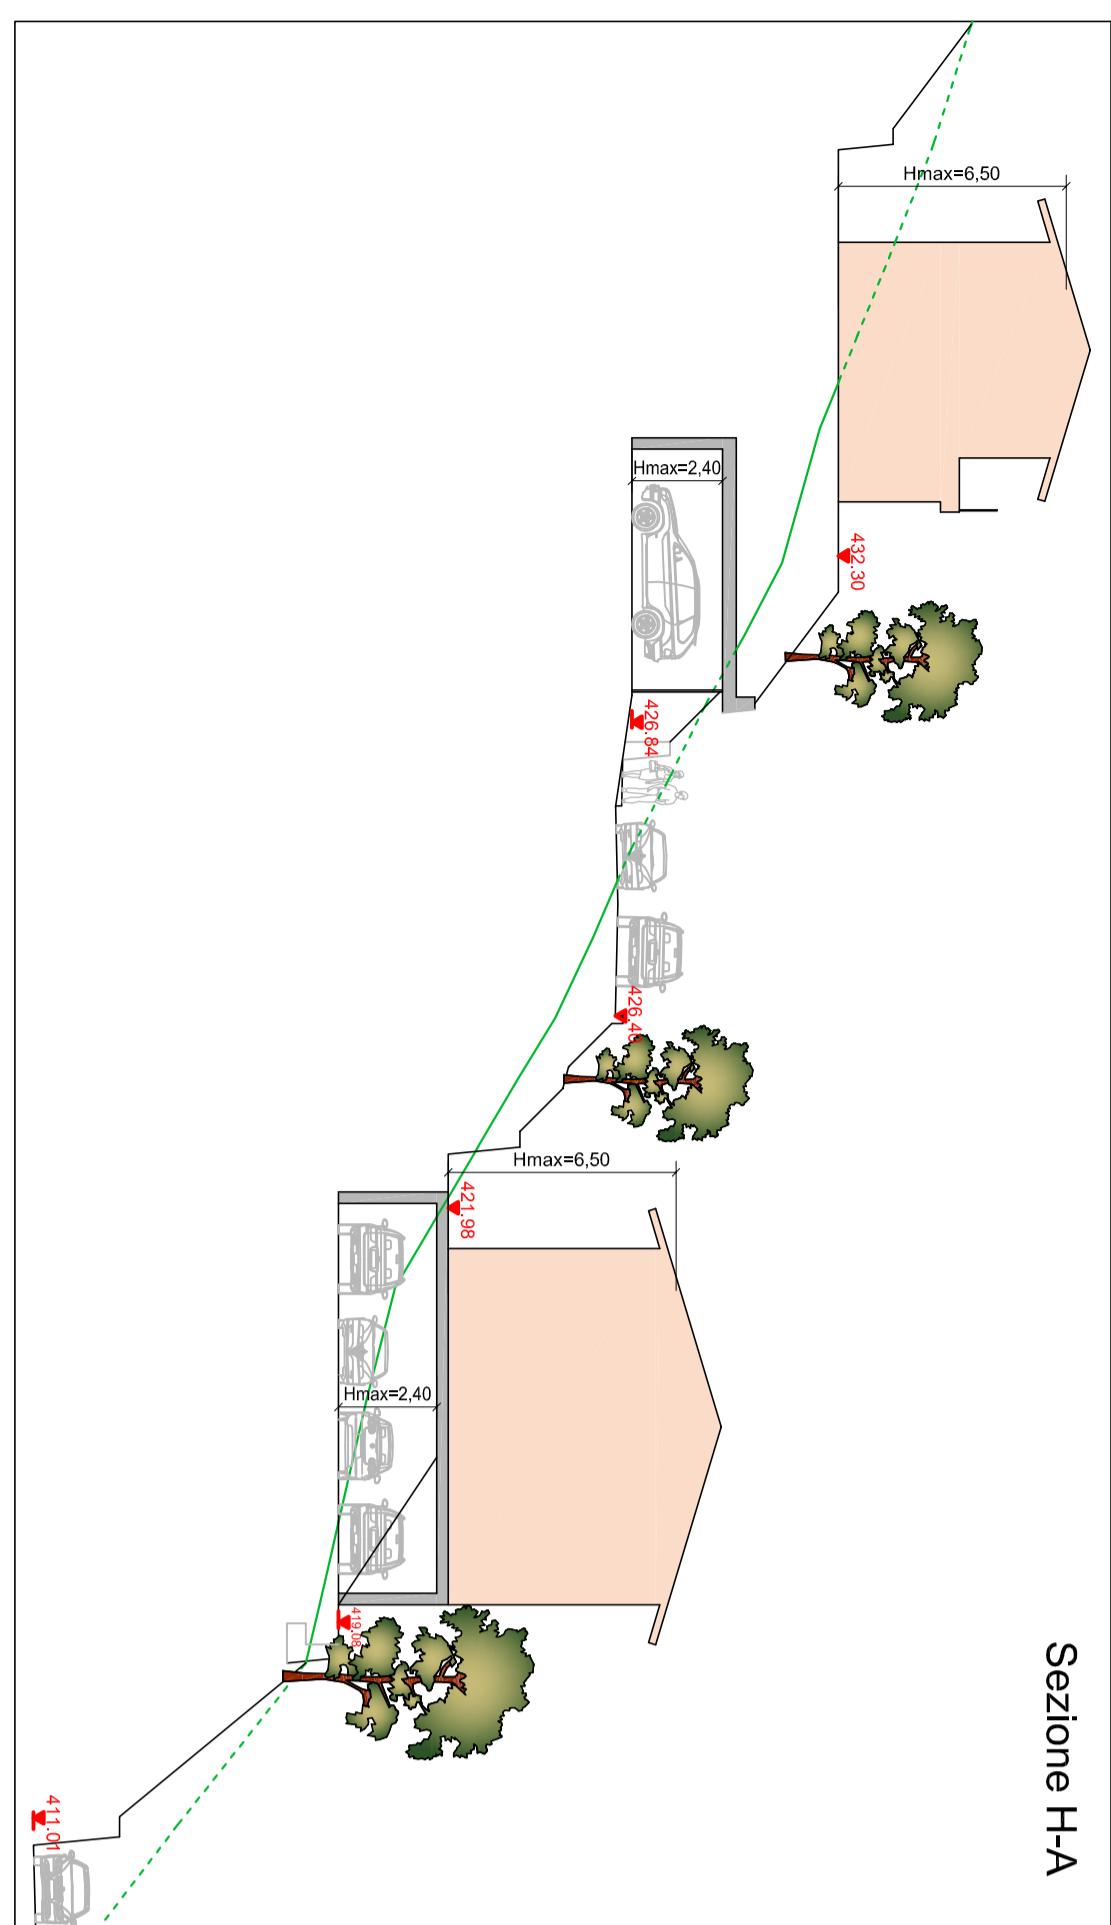


## Sezione H-A

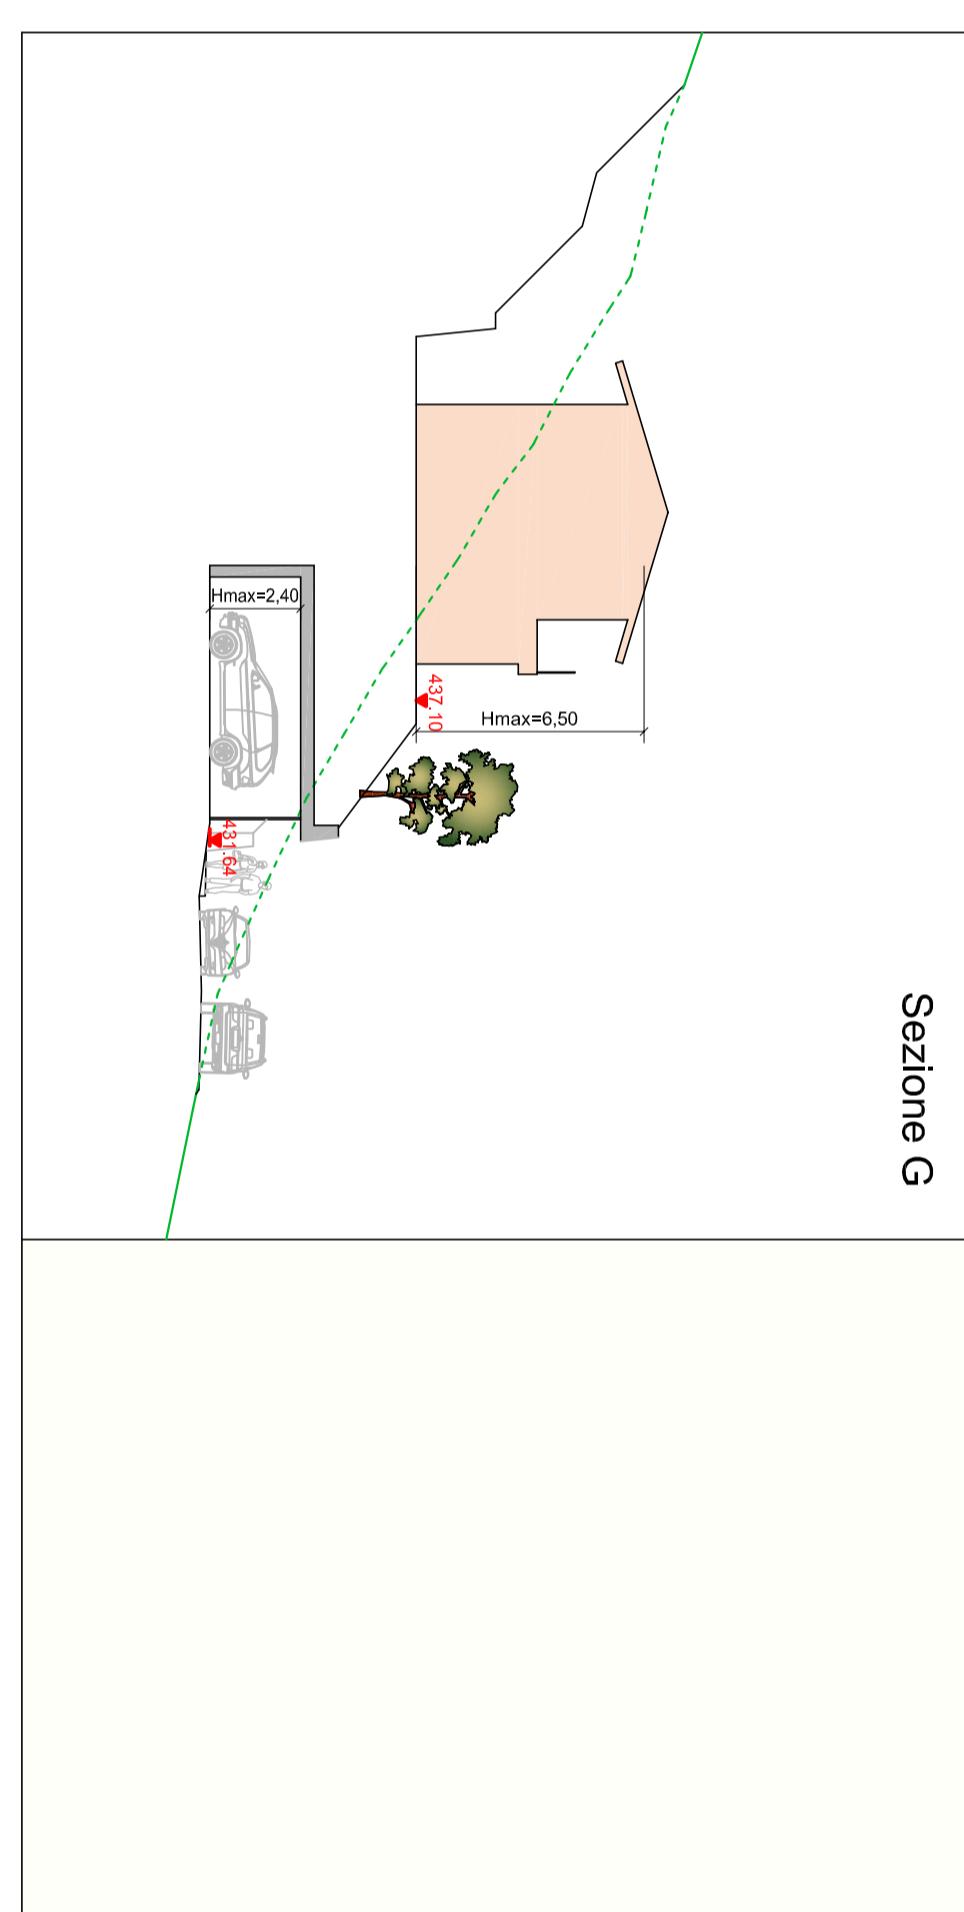

Sezione G

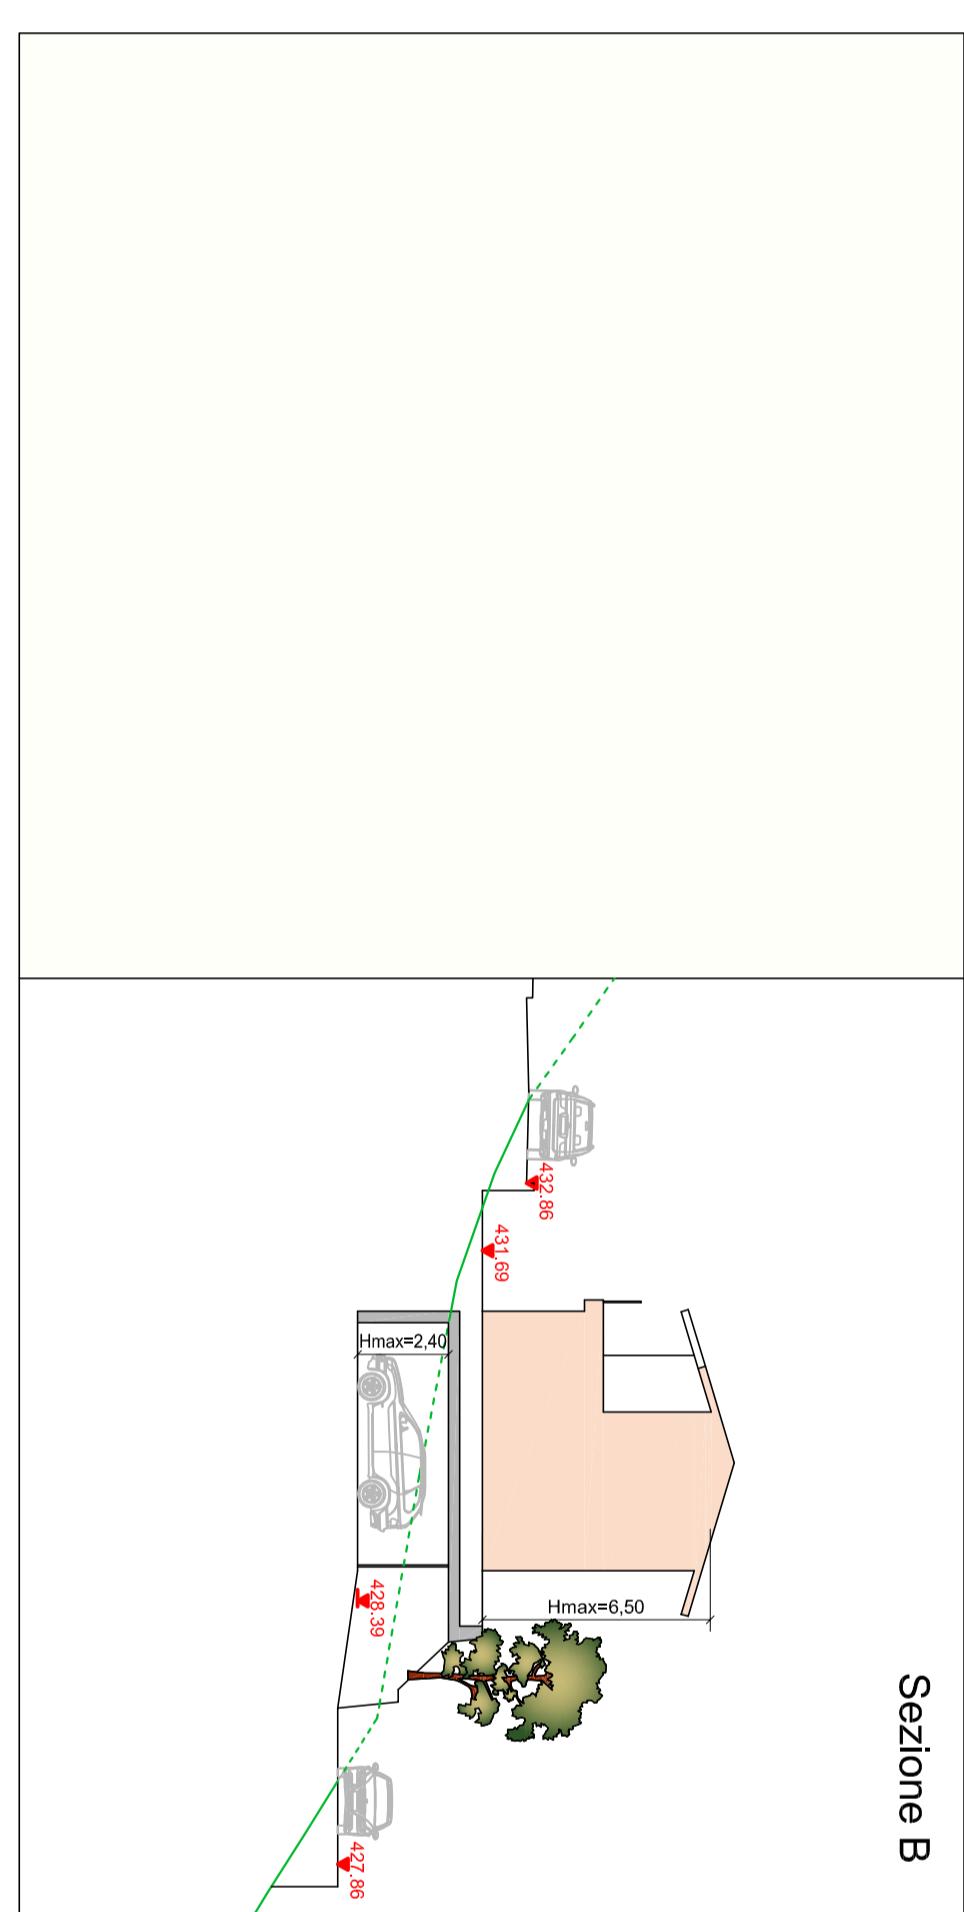

## Sezione B

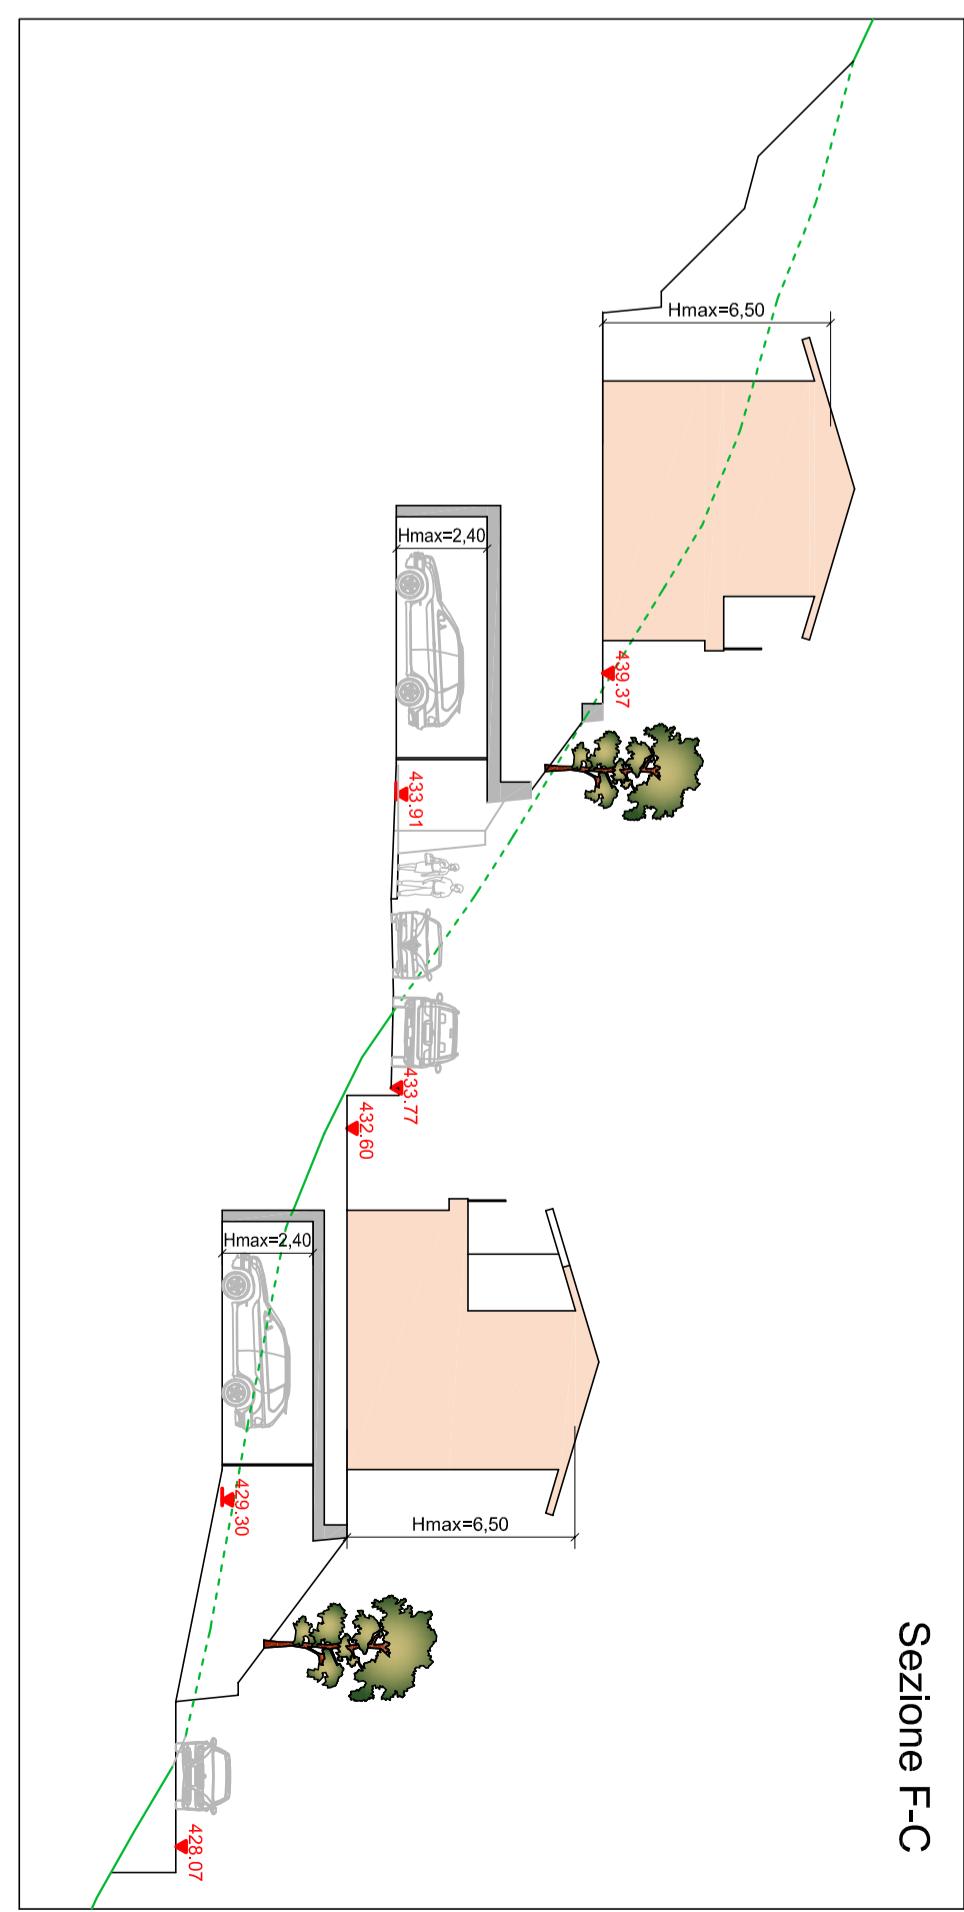

## Sezione F-C

## Regione Lombardia

## Provincia di Brescia

## Comune di MARCHENO

**STUDIO**  
**AR**  
ASSOCIAZIONE  
ALESSI Ing. Antonino Mario  
RIGNANESI Geom. Luigi

**Geom. Luigi RIGNANESI**  
COLLEGIO GEOMETRI BRESCIANO 360  
Via Repubblica, 243 - SAREZZO (EB)  
tel. 030.8900939 - fax 030.8900939

**AMBITO DI TRASFORMAZIONE**

<h1 style="margin: 0;">PIANO ATTUALE</h1>		
<p>Data emissione: Maggio 2017</p> <p>OGGETTO:</p> <p>SEZIONI SCHEMATICHE EDIFICI</p>	<p>REV. 00</p>	<p>SCALA: 1:1</p>
<p style="margin: 0;">CARGNONI Ezio</p> <p style="margin: 0;">Via Madonnina, 22/D - Marcheno (BS)</p>		

9