

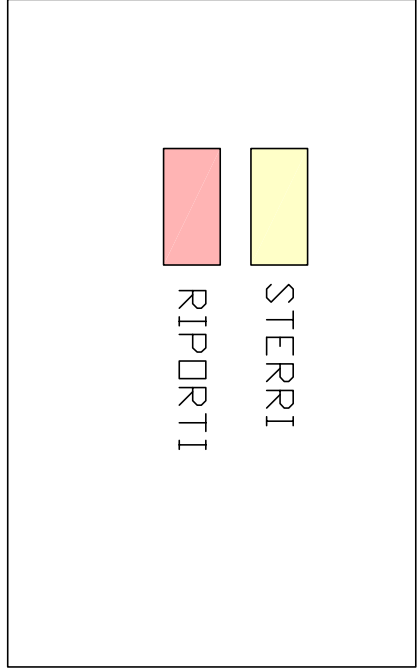
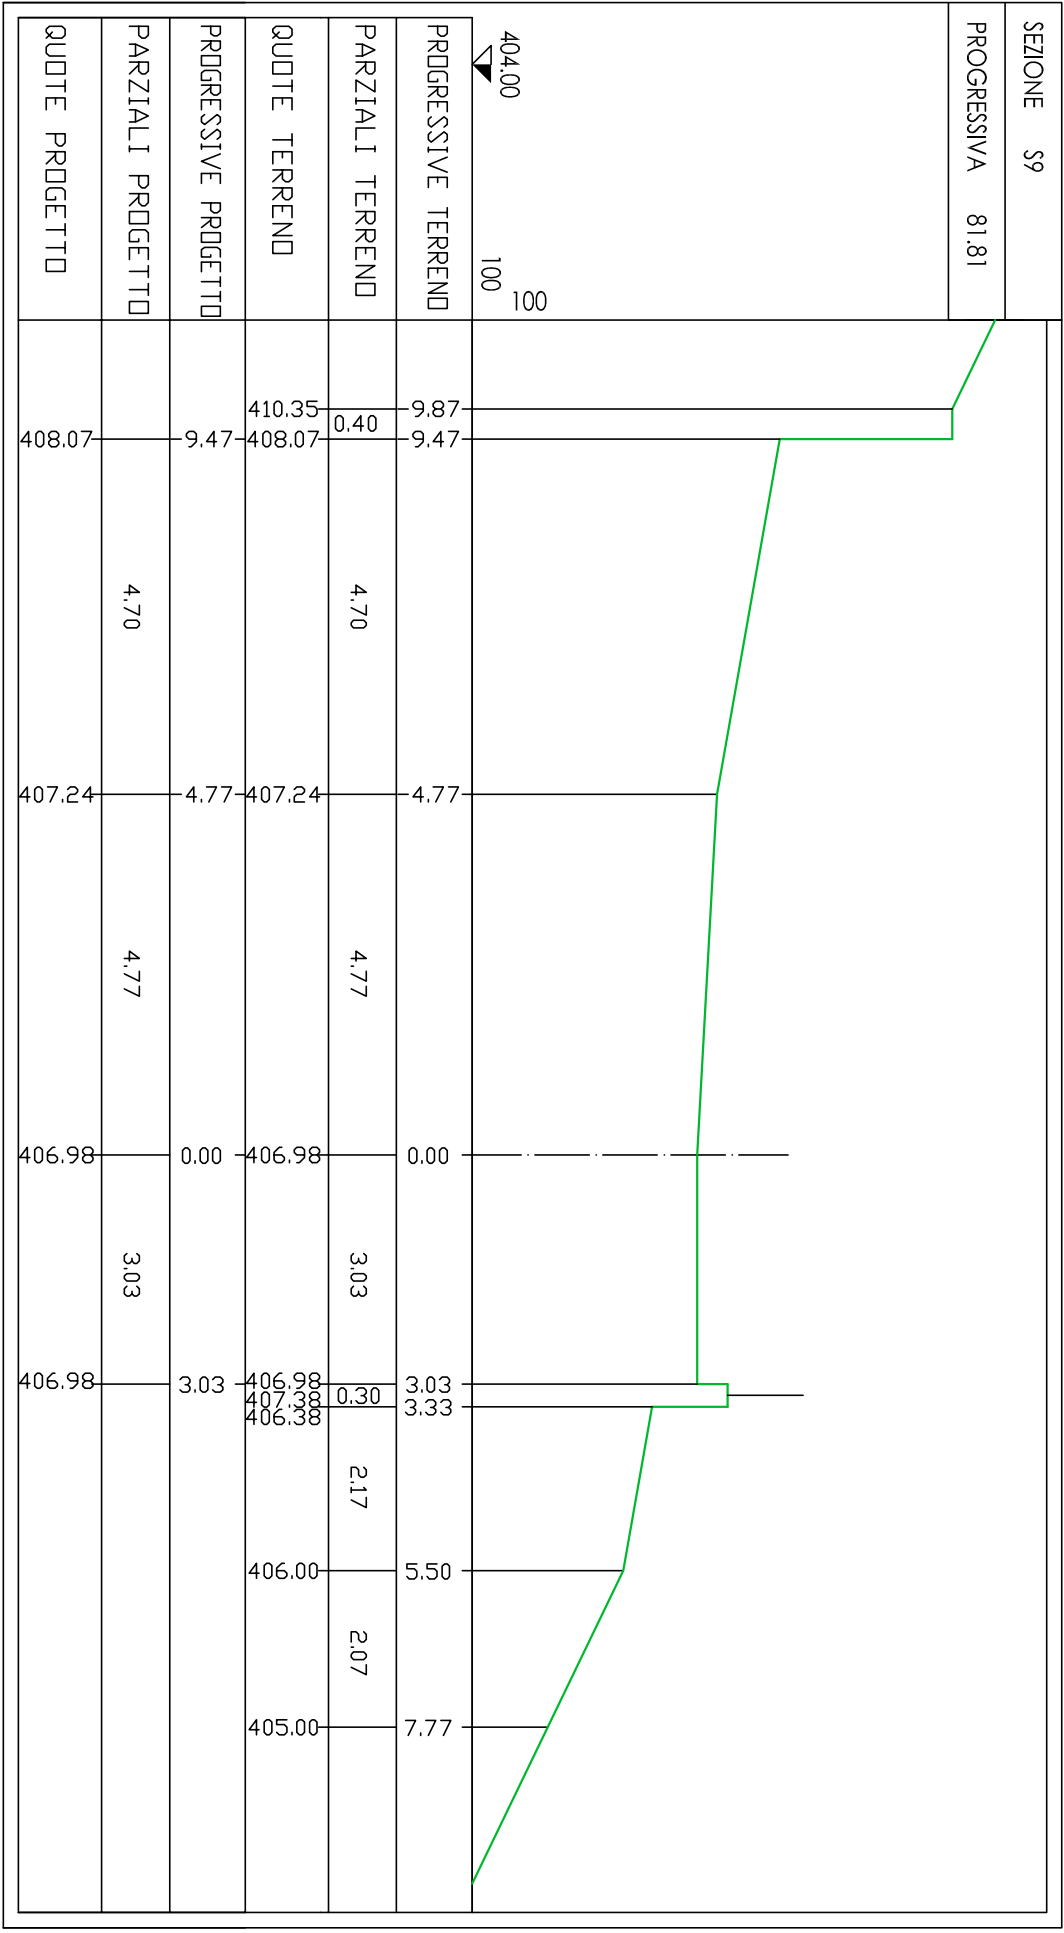
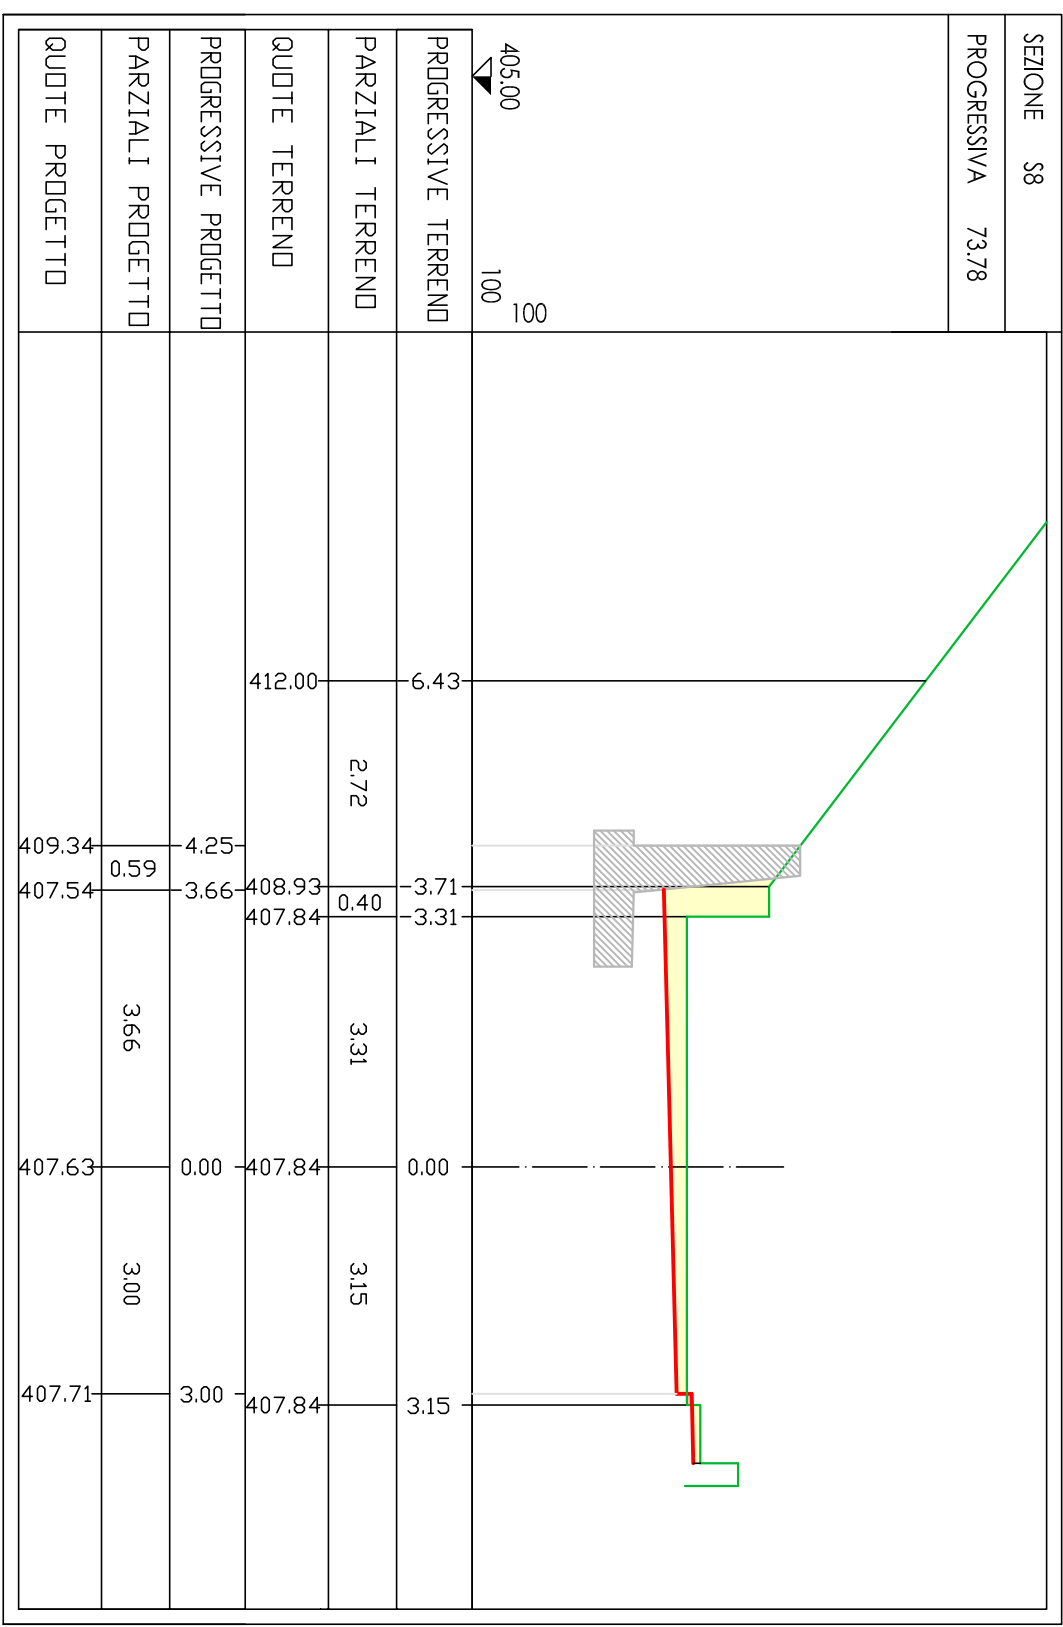
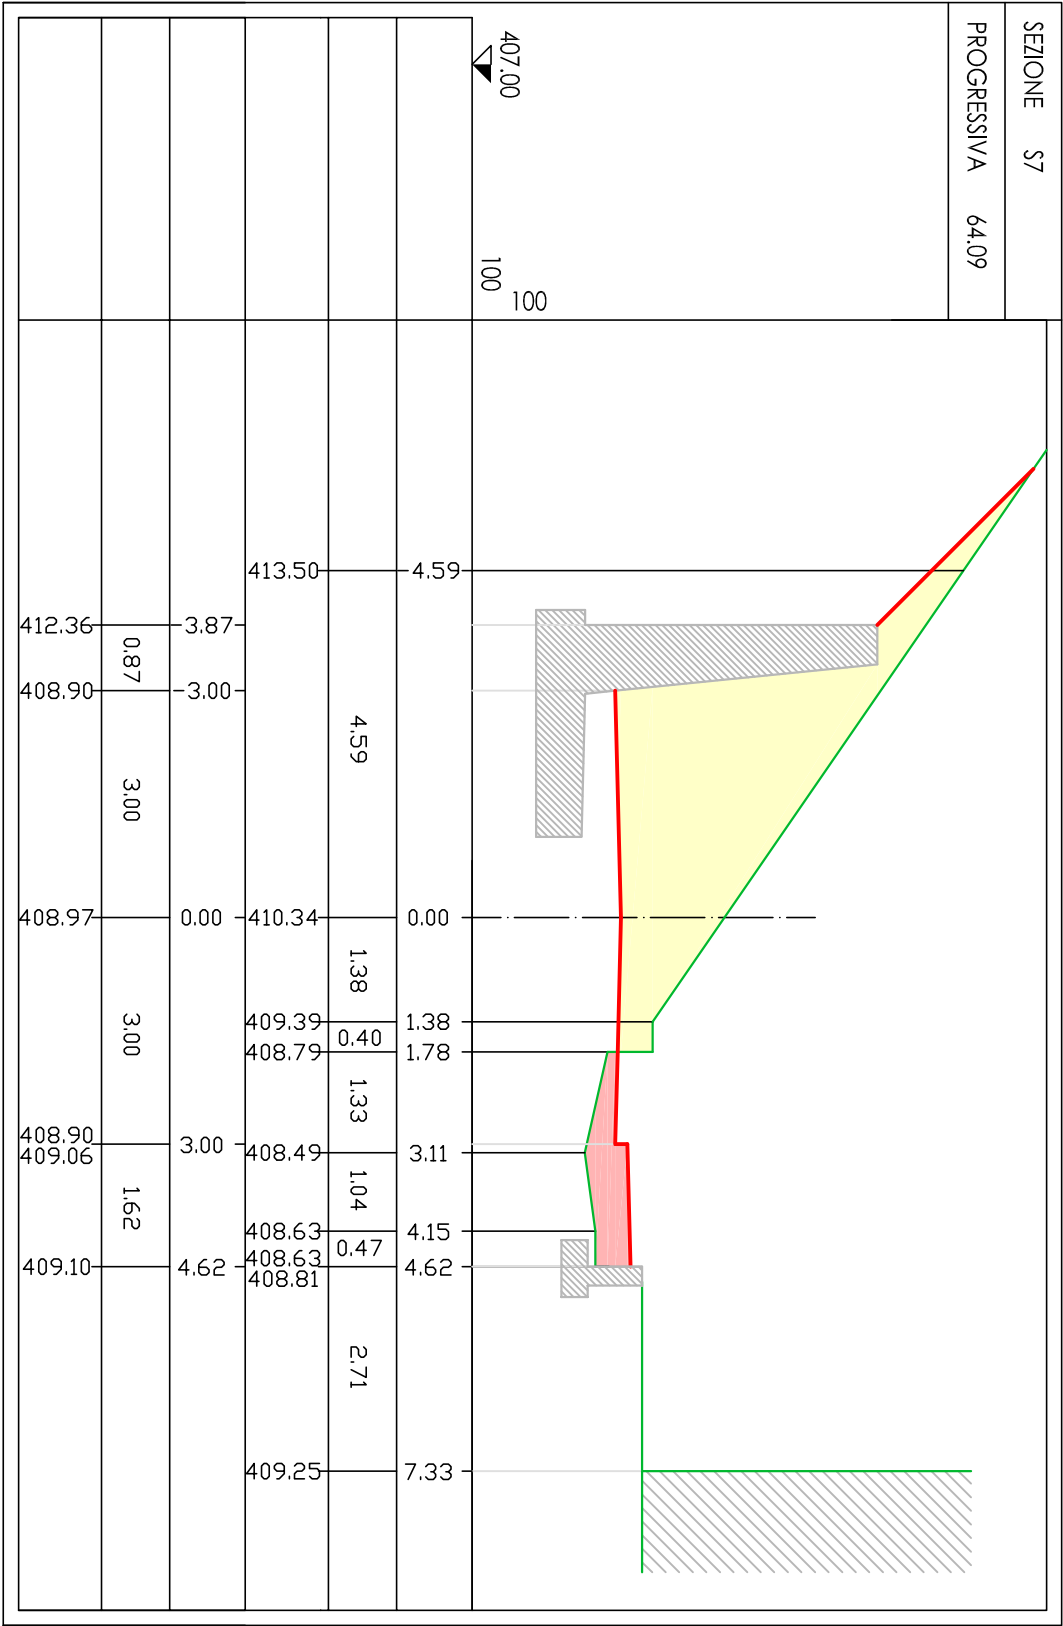
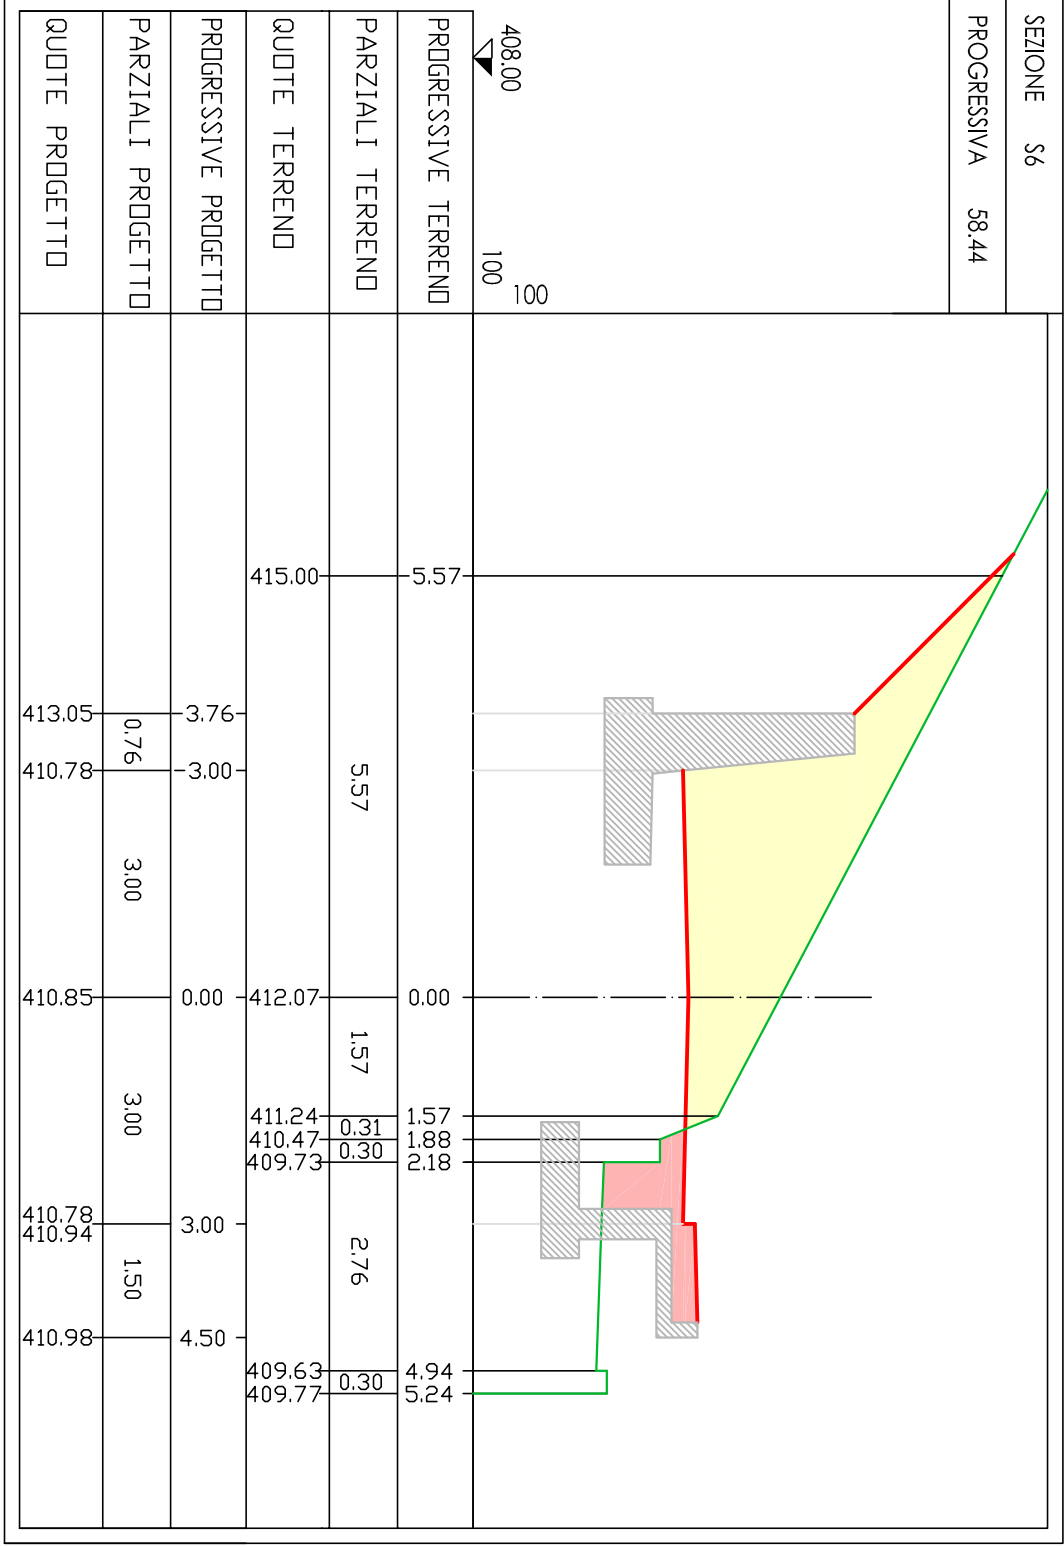
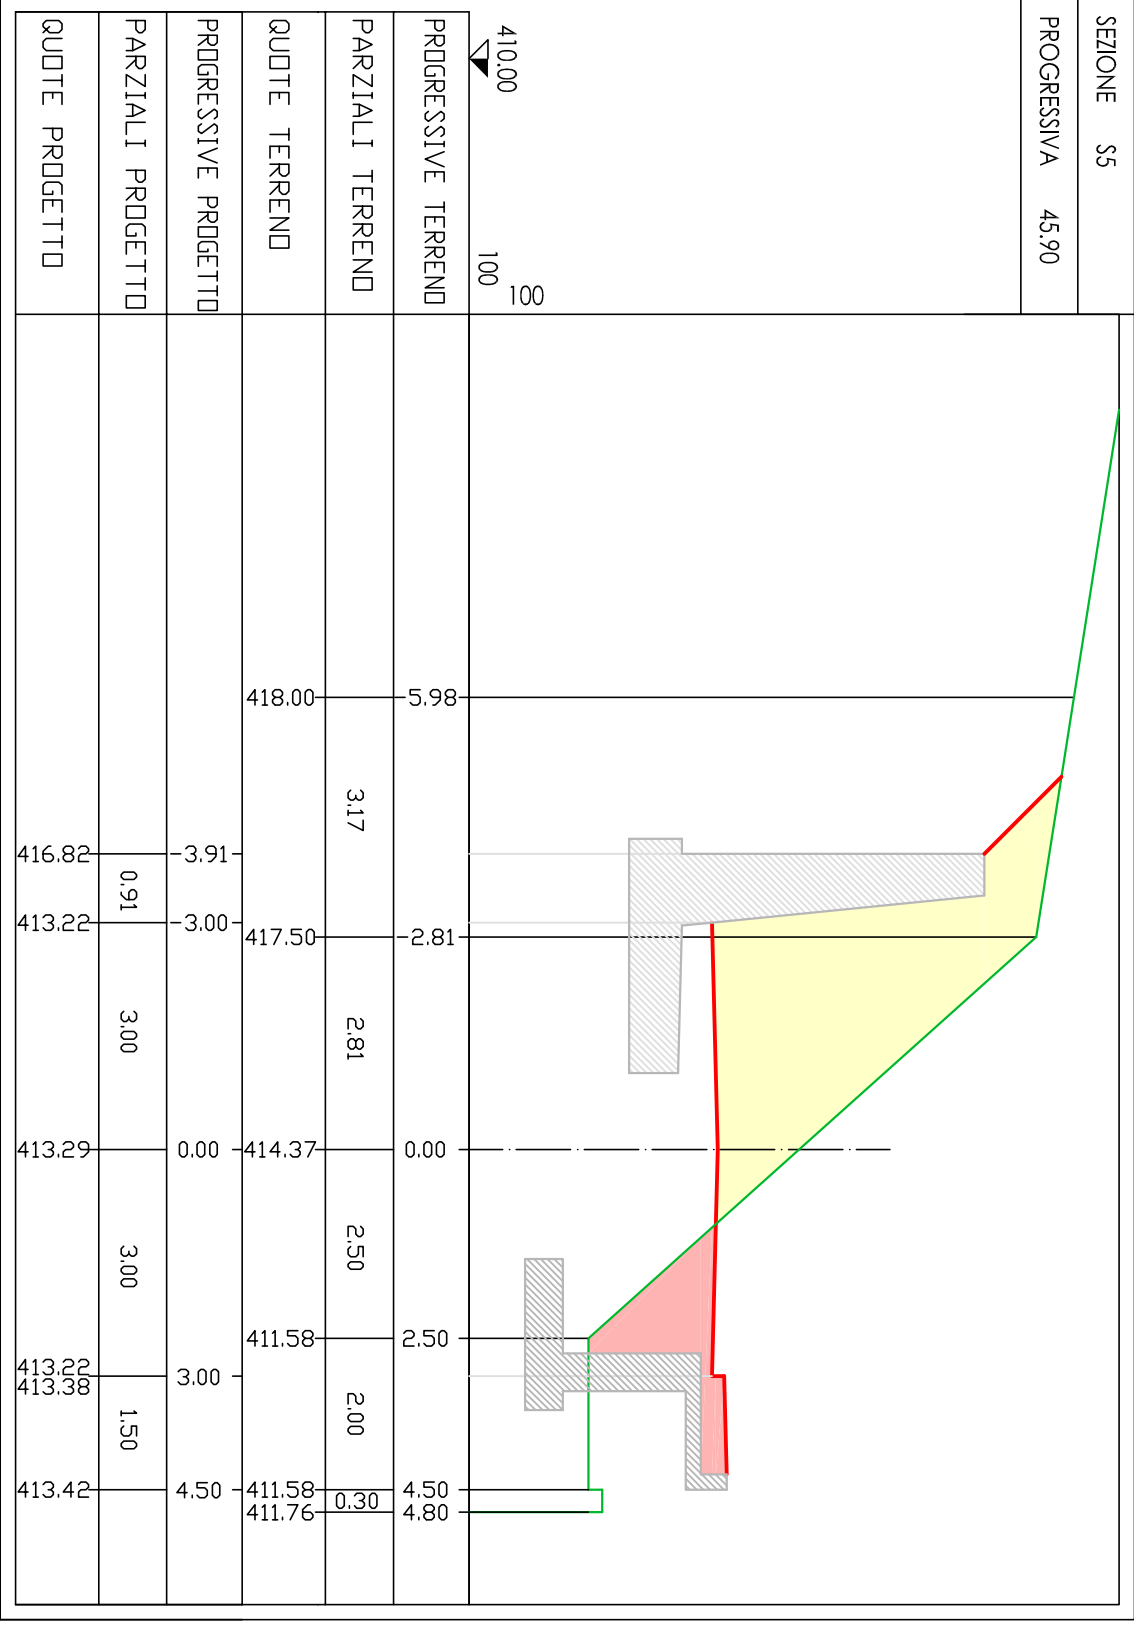
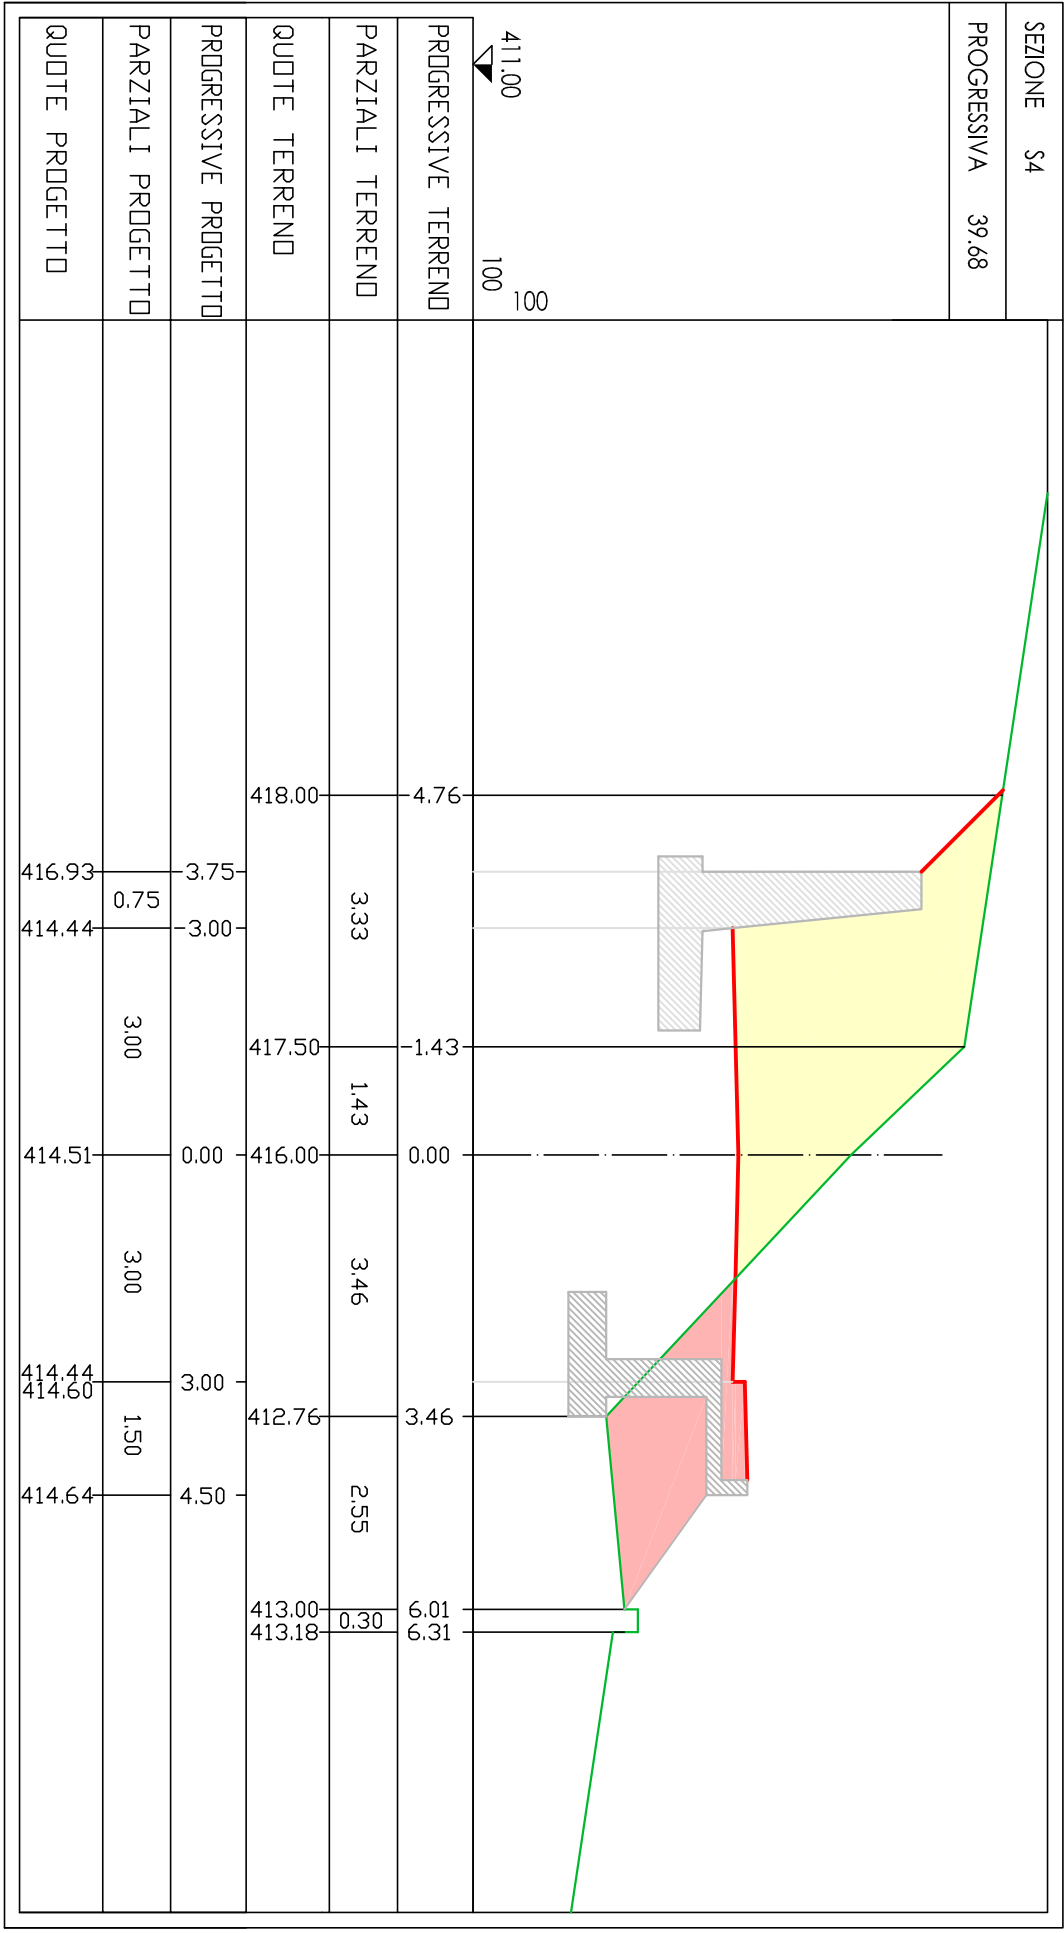
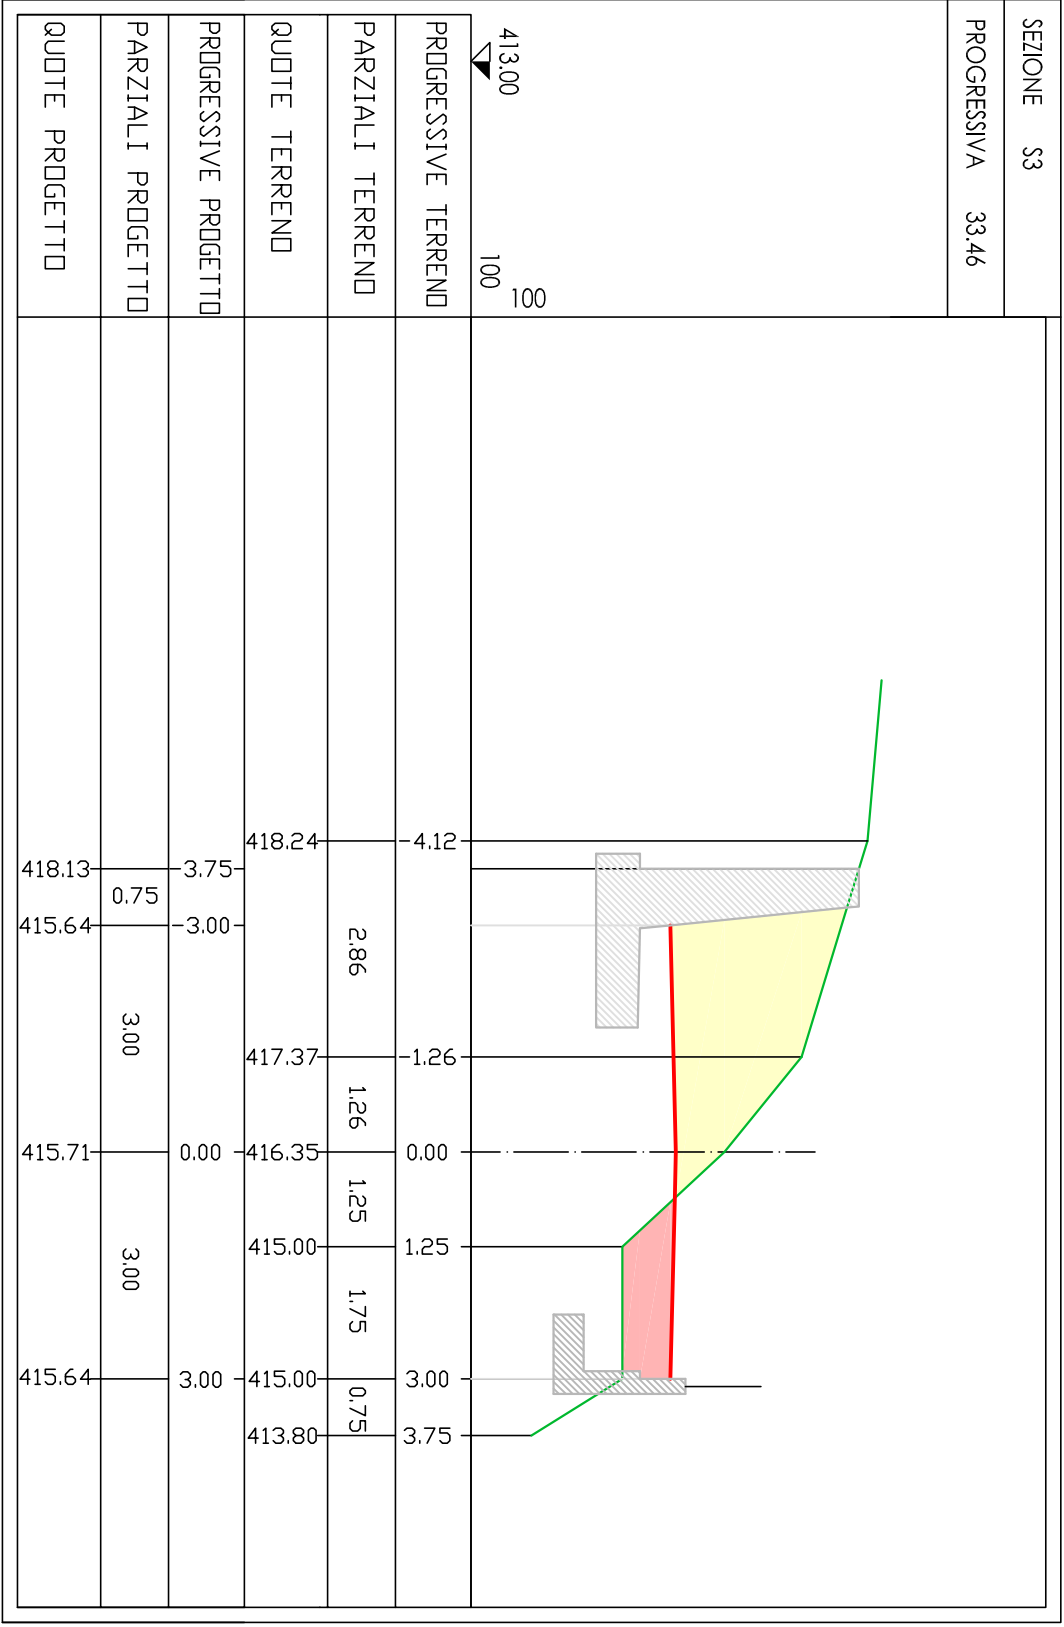


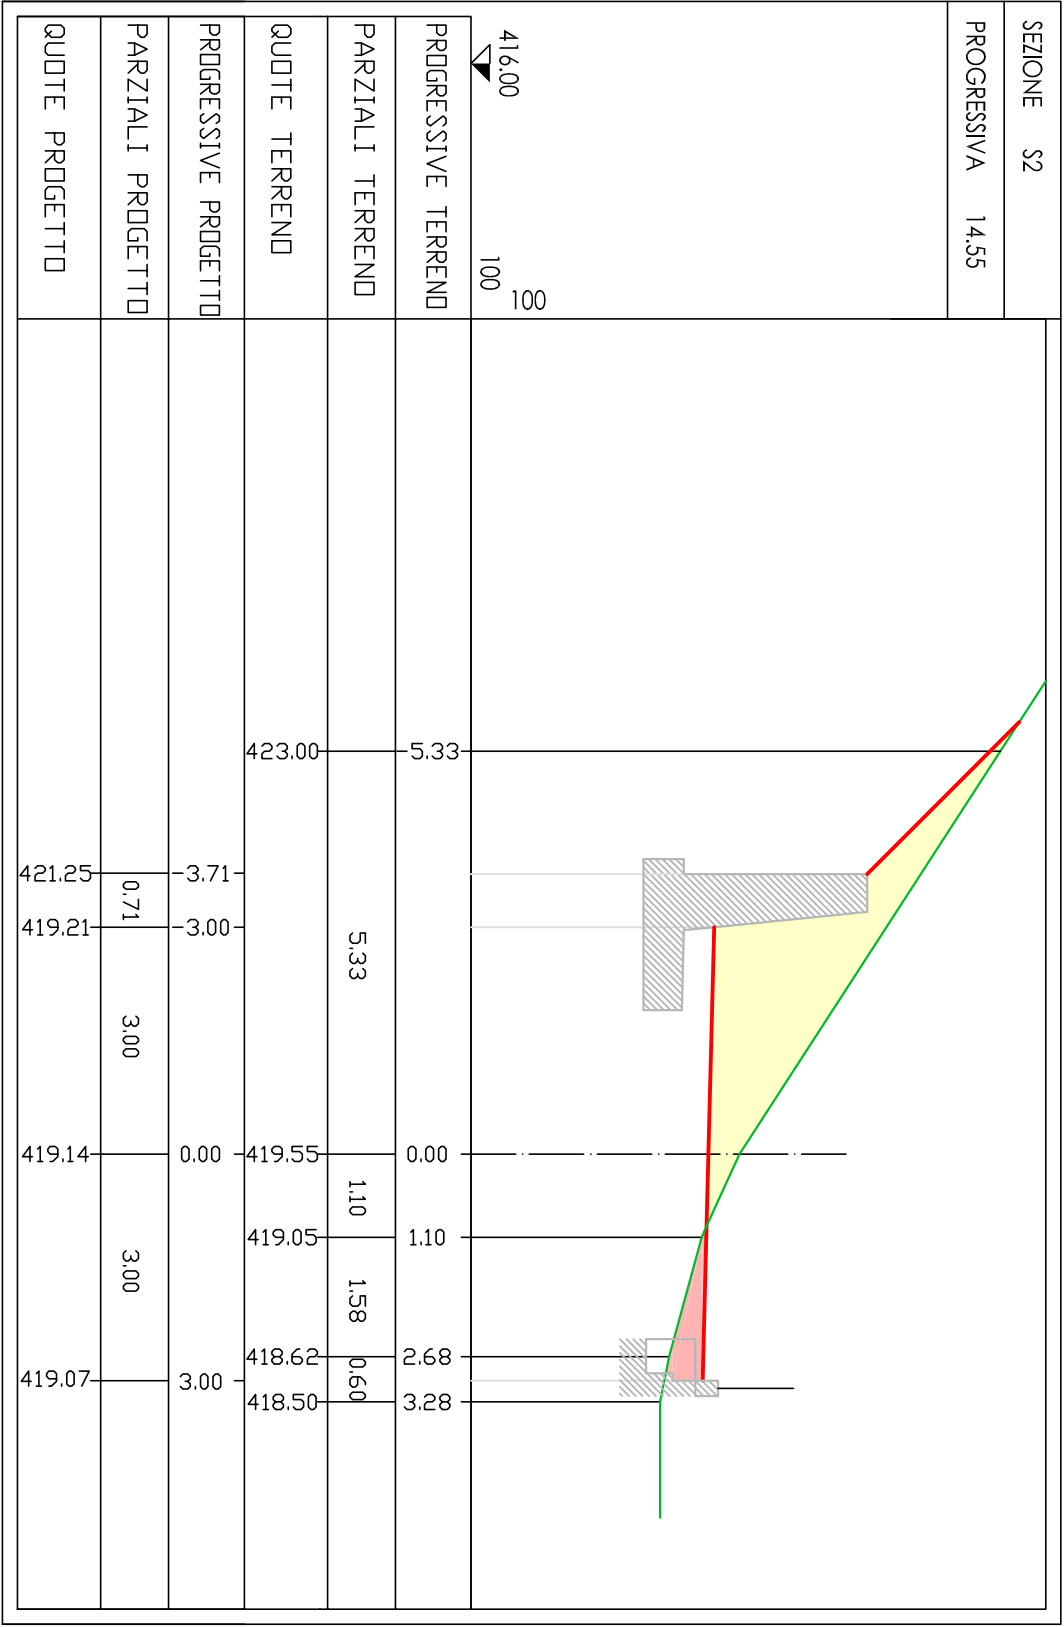

Regione Lombardia

Provincia di Brescia

Comune di MARCHENO

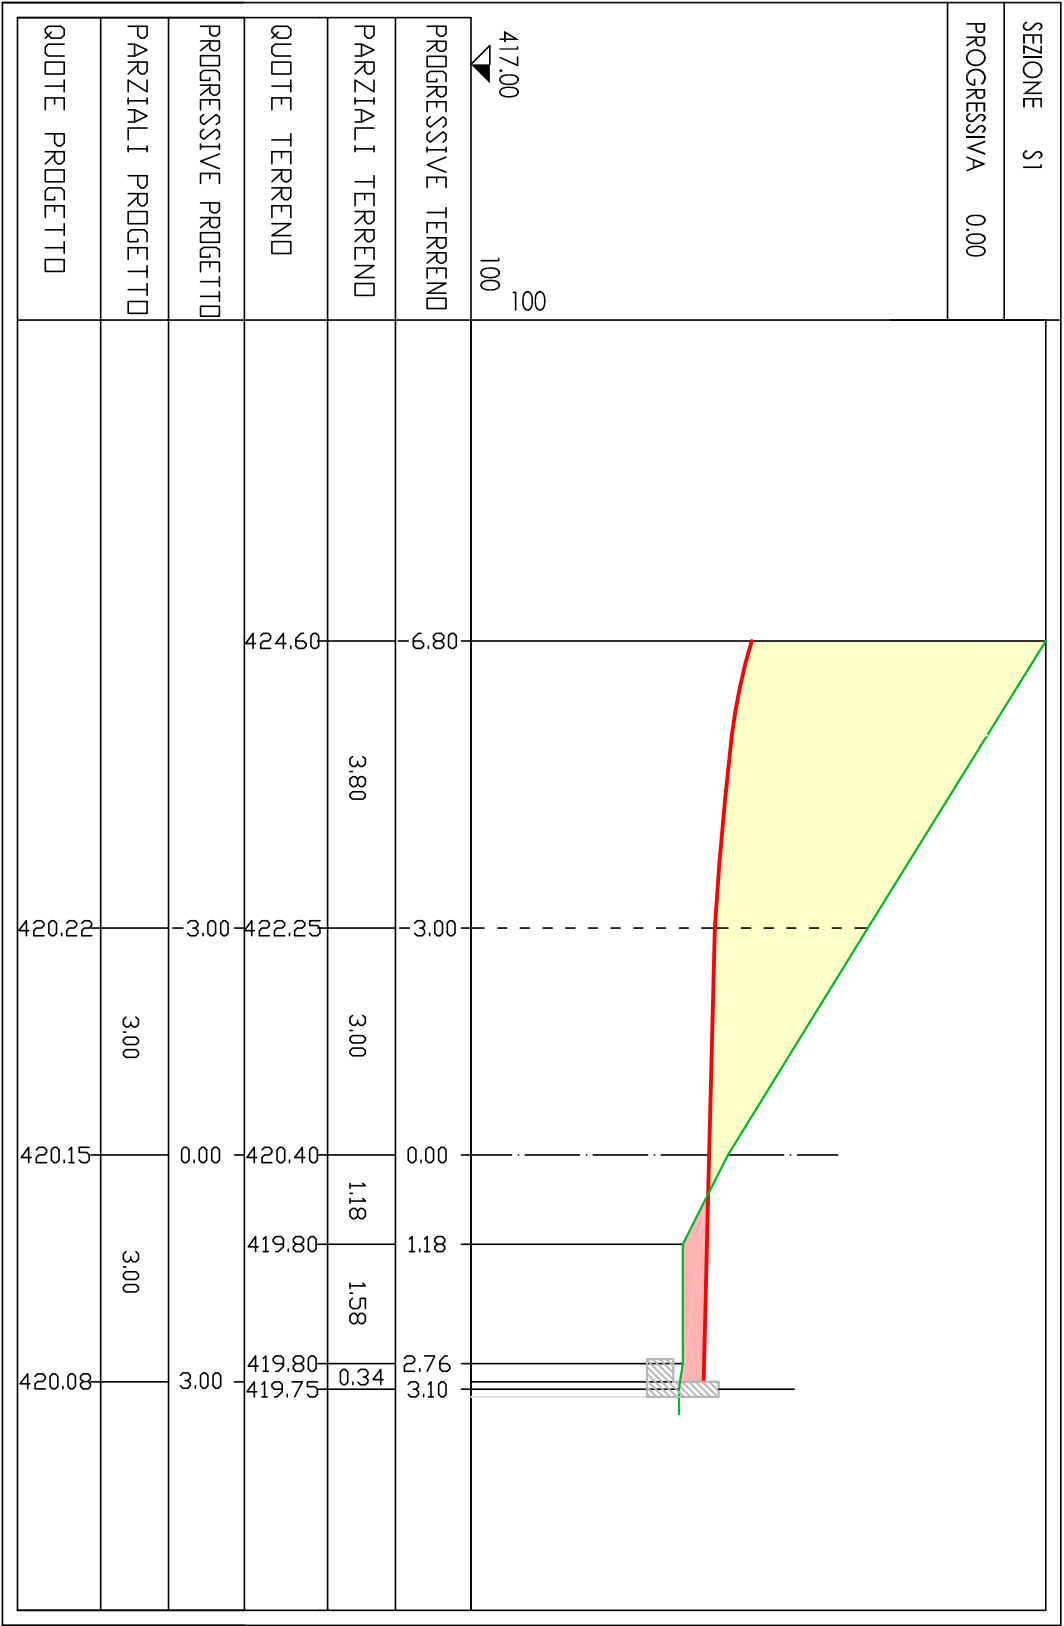

Ing. Antonino Mario ALESCI
ALBO INGEGNERI BRESCIA n. 1065
Geom. Luigi RIGNANESE
COLLEGIO GEOMETRI BRESCIA n. 3696
Via Repubblica, 243 - SAREZZO (BS)
tel. 030.4800939 - fax 030.4800967

AMBITO DI TRASFORMAZIONE URBANISTICA

ADT8

Comittente:
CARGNONI Ezio
Via Madonina, 22/D - Marcheno (BS)

PIANO ATTUATIVO

Data emissione: Maggio 2017
REV. 00
SCALA: 1:200/100
TAVOLA:

OGGETTO:
SEZIONI TRASVERSALI
NUOVA VIABILITÀ PUBBLICA

Ezio CARGNONI
Ing. Antonino Mario ALESCI

5