



-1:2'000

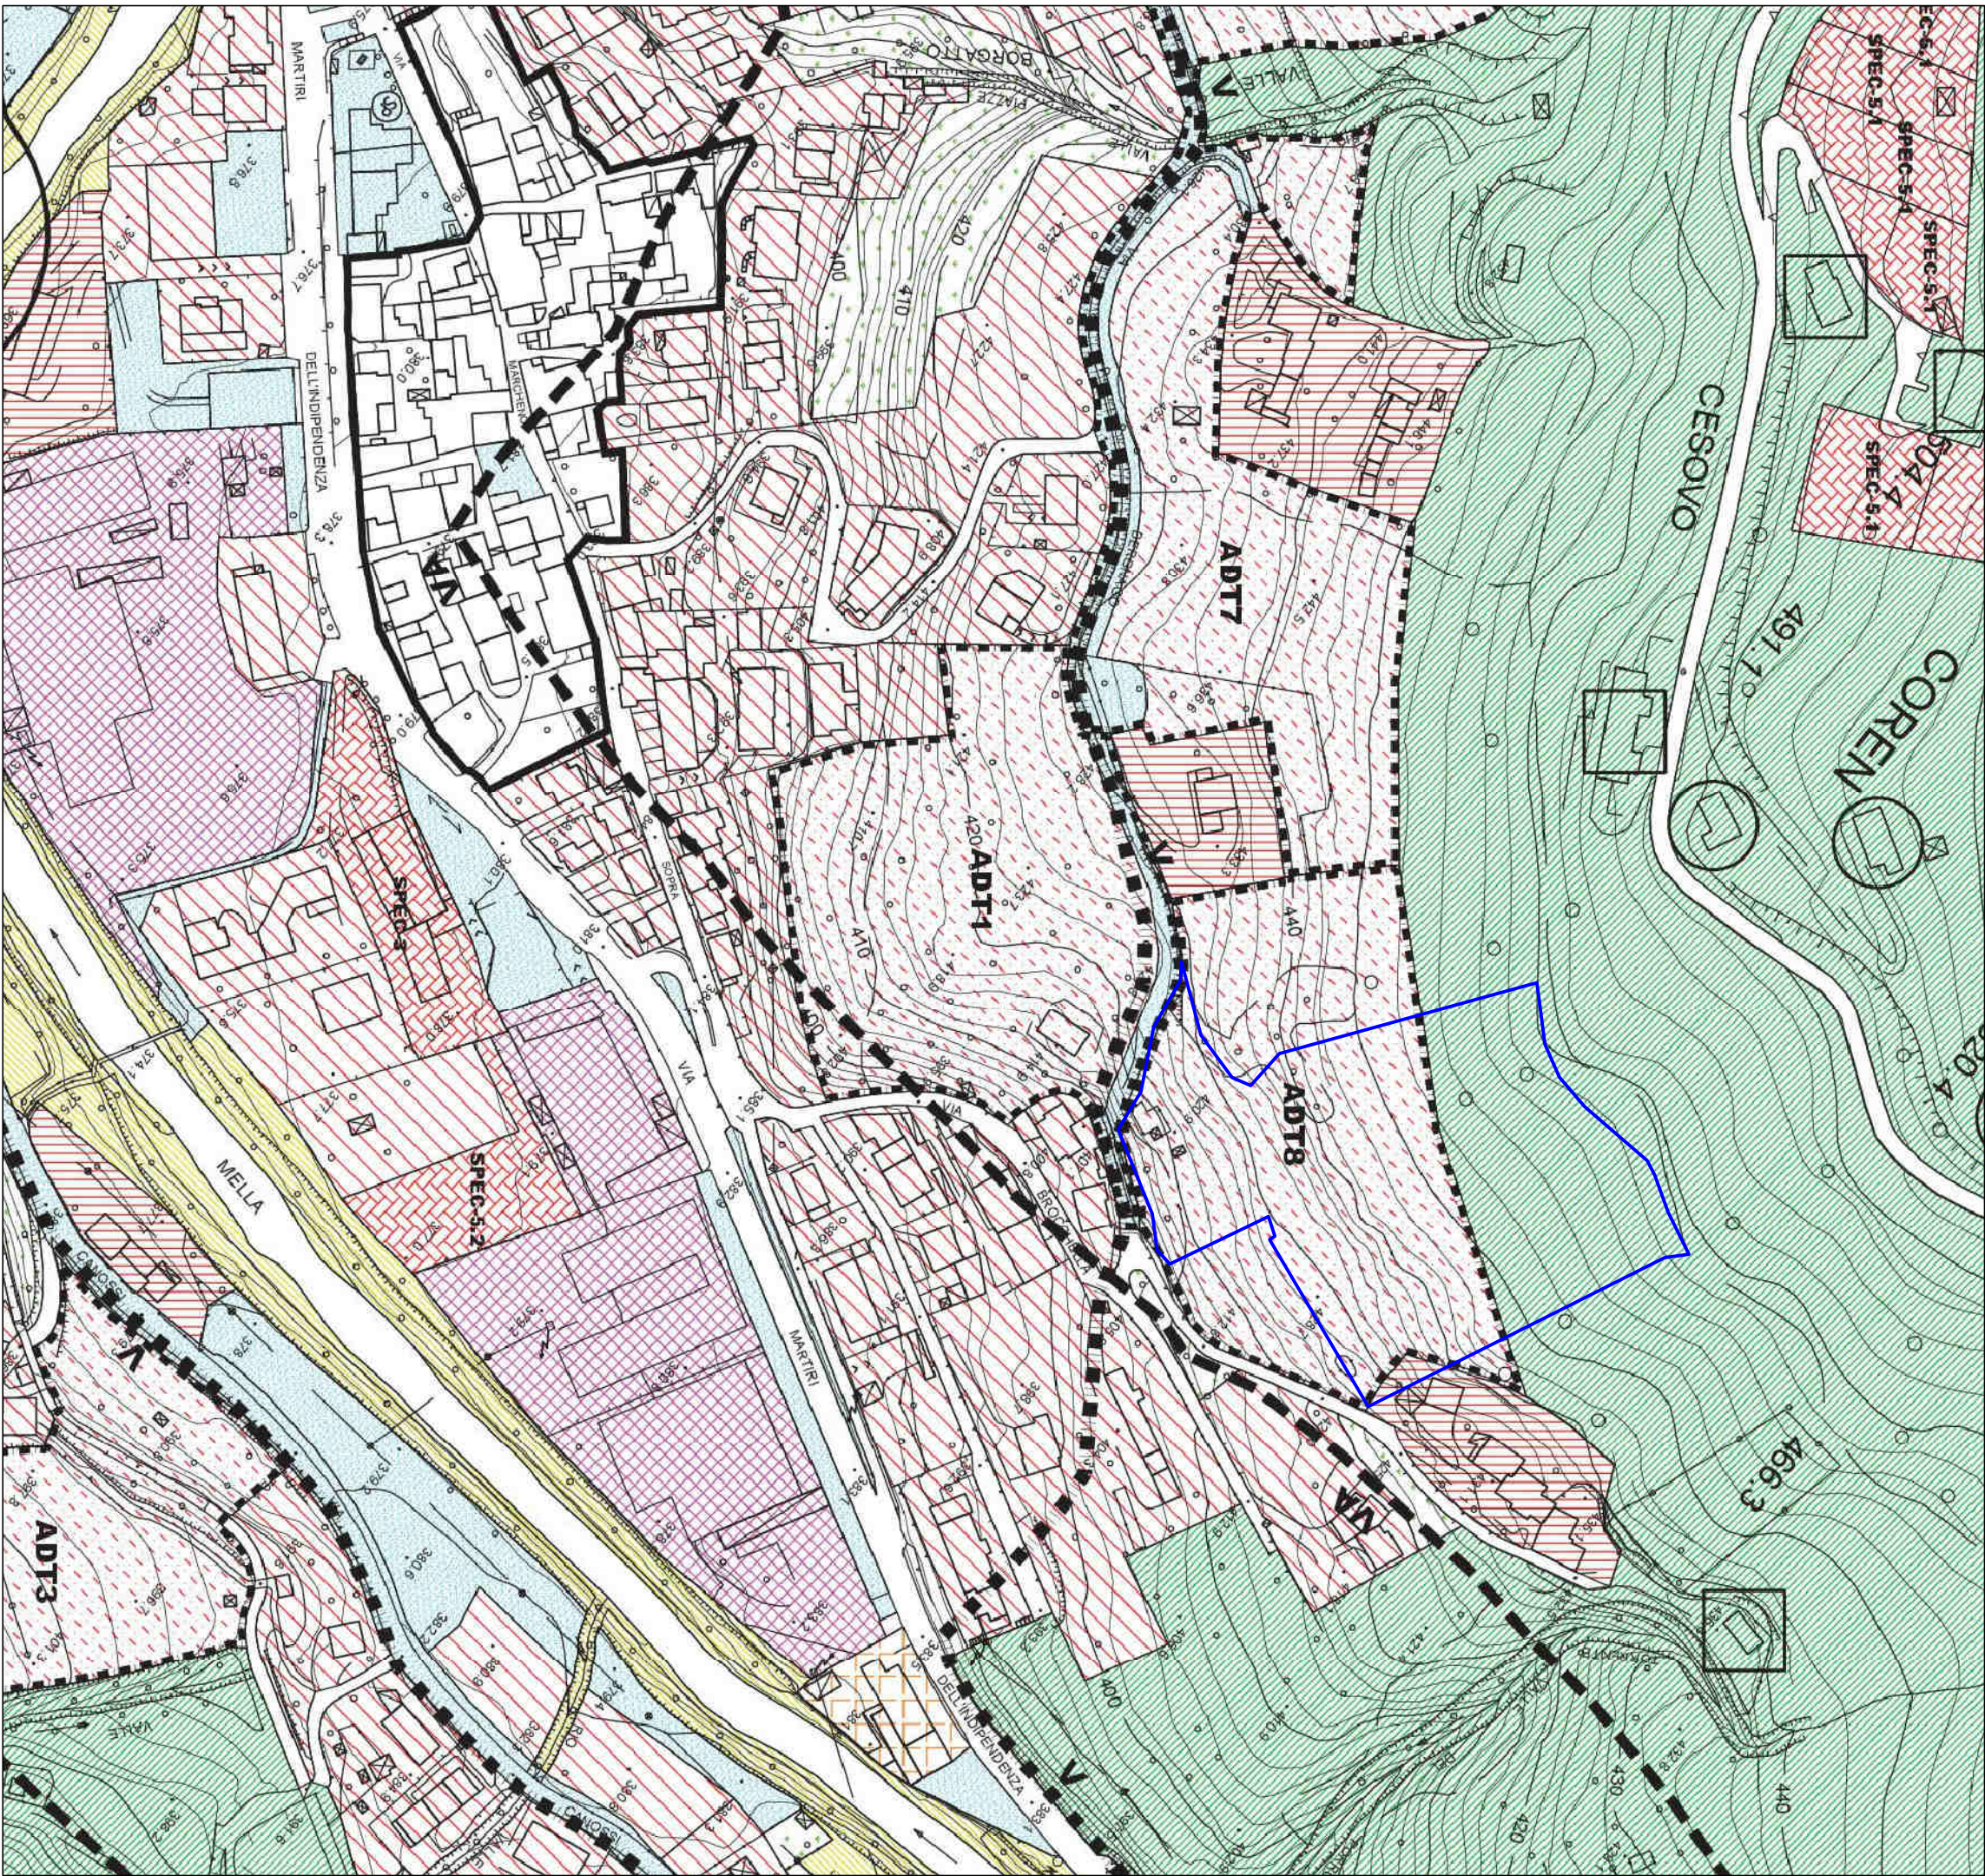


-1:10'000

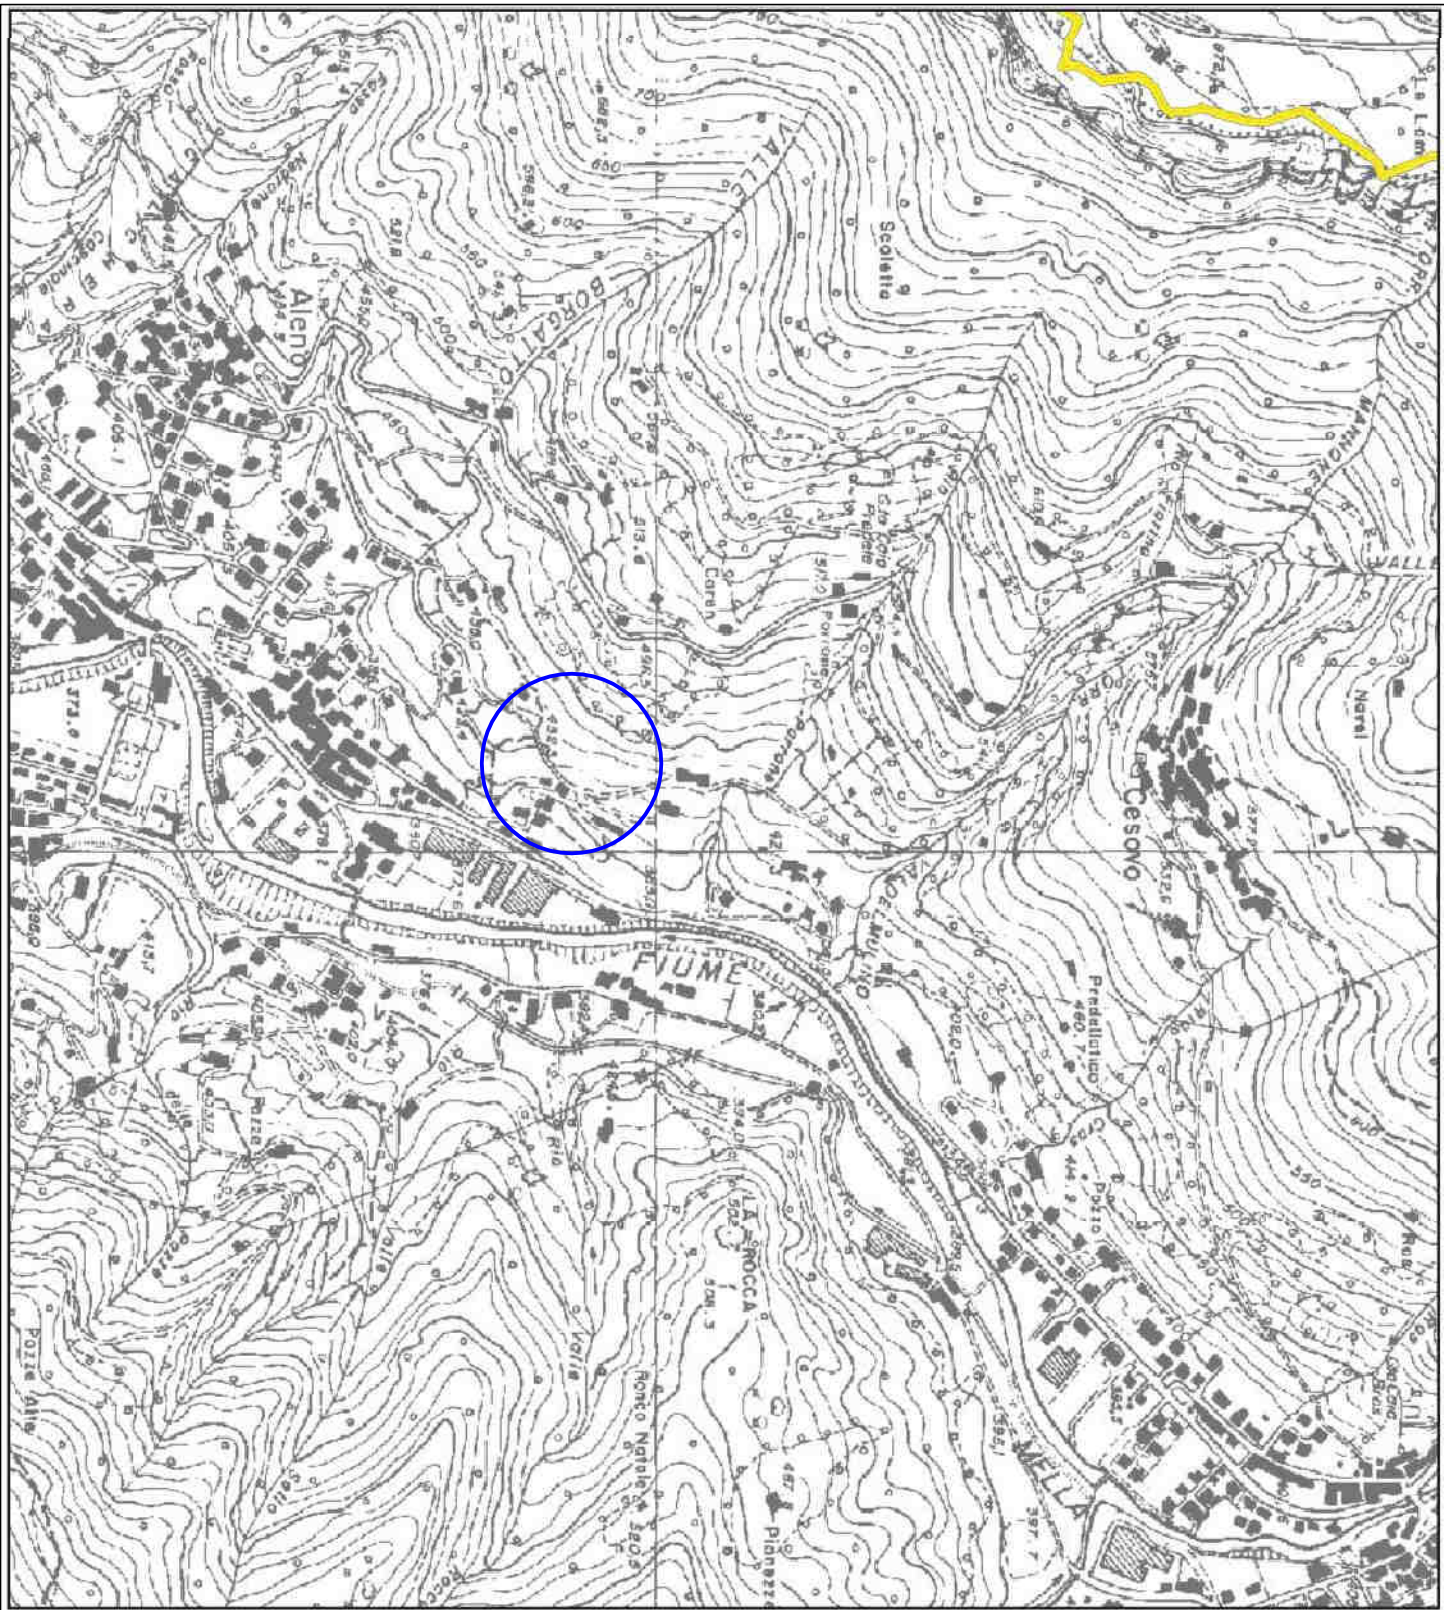

— LIMITE DI PROPRIETÀ


ESTRATTO MAPPA (Fig. 14, Mapp. 27/412/413)

-1:1'000-

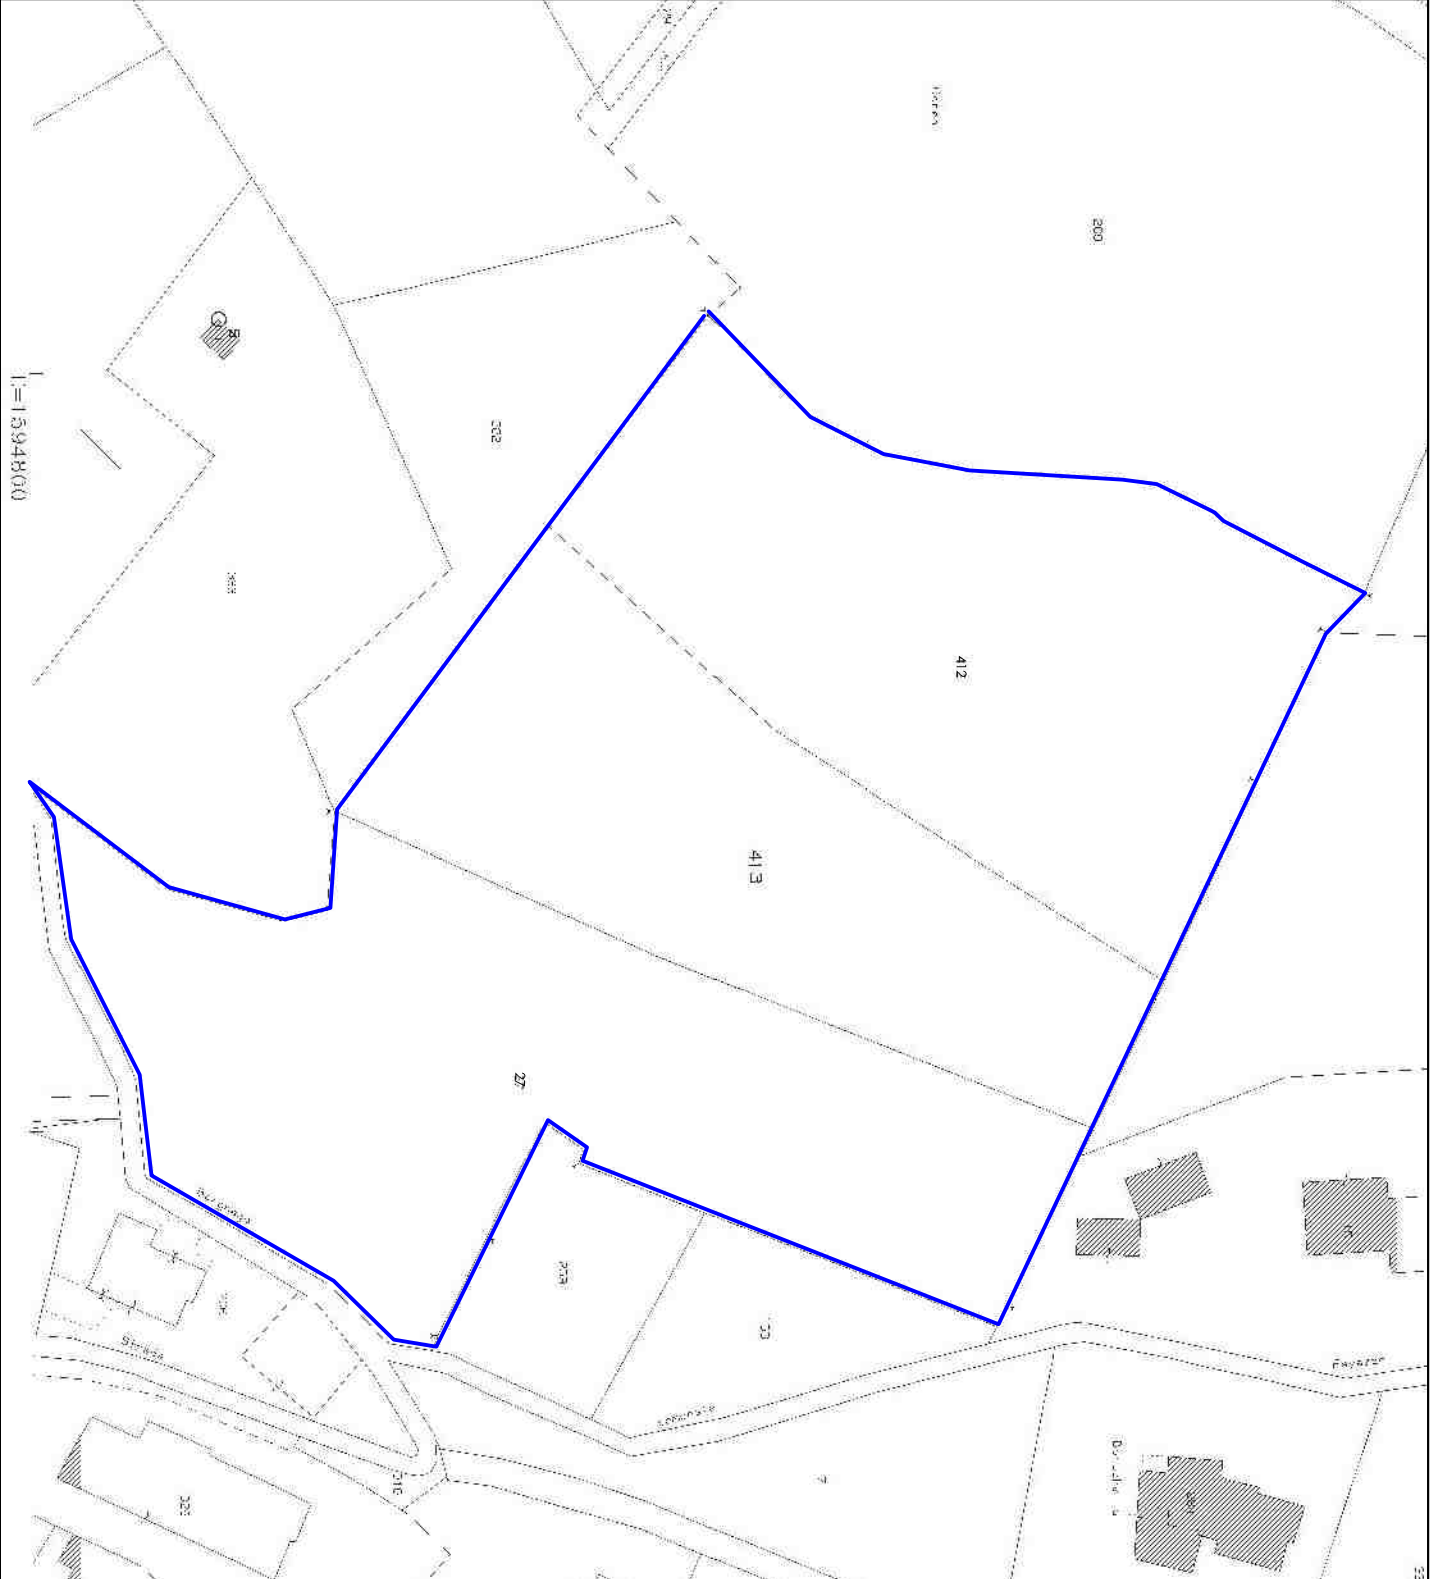

ESTRATTO MAPPA (con individuazione perimetro ambito)

-1:1'000-

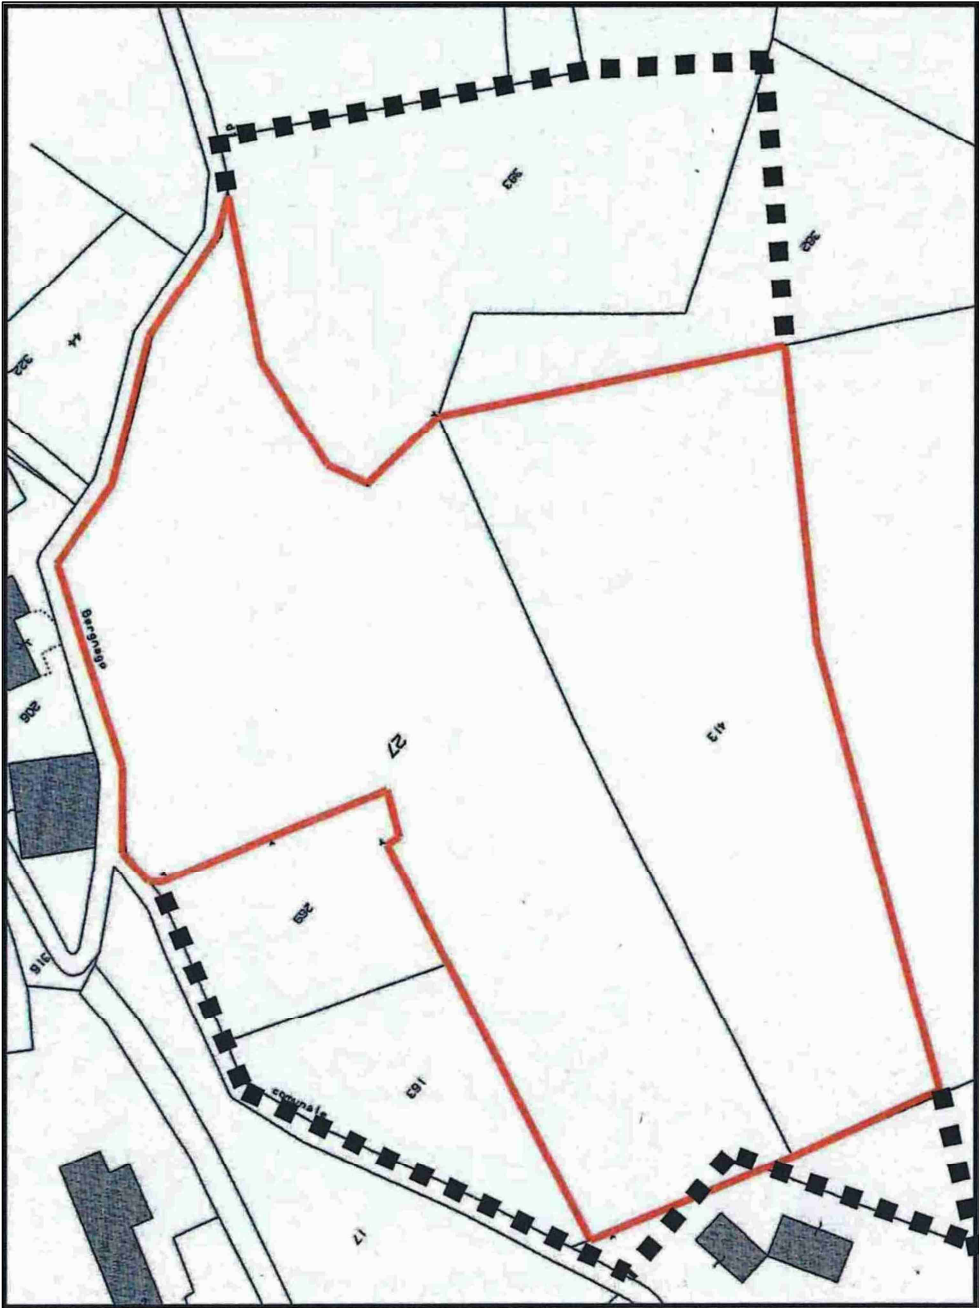

— PERIMETRO AMBITO

Comune di MARCHENO

Provincia di Brescia

Regione Lombardia

Committente:

CARGNONI Ezio

Via Madonna, 22/D - Marcheno (BS)

PIANO ATTUATIVO

AMBITO DI TRASFORMAZIONE URBANISTICA

ADT8

STUDIO
AR
ASSOCIATO
ALSICI Ing. Antonio Mario
RIGNANSE Geom. Luigi

Ing. Antonino Mario ALESCI
ALBO INGEGNERI BRESCIA n. 1065
Geom. LUIGI RIGNANESE
COLLEGIO GEOMETRI BRESCIA n. 3696
Via Repubblica, 243 - SAREZZO (BS)
tel. 030.8900939 - fax 030.8900967

Data emissione: Maggio 2017

REV. 00

SCALA: varie

TAVOLA:

OGGETTO:

INQUADRAMENTO TERRITORIALE

1

Ezio CARGNONI

Ing. Antonino Mario ALESCI