



COMUNE DI MARCHENO		PROVINCIA DI BRESCIA	
ALLARGAMENTO STRADALE E FORMAZIONE PARCHEGGIO CON MESSA IN SICUREZZA DELLA VIA GITTI.			
Studio Tecnico Associato Turati geom. Natalino Turati geom. Paolo Turati geom. Marco Via Zanordelli, 39 – Soave Tel. 030-802980 Fax. 030-8900806 E-mail : studioTurati@virgilio.it		COMMITTENTE: AZIENDA AGRICOLA D'AZZATE DI PAVIGHINI PAOLA Data SETTEMBRE 2016 Scala: 1:1000/2000 1:200/10	
ESTRATTO MAPPA - ESTRATTO PGT PLANIMETRIA - PARTICOLARI		T.A.V.	
Disegnatore: GIACOMELLI PAOLA		UNICA	
Verificato: DANIELA CATTARINUS Questo disegno non può essere riprodotto, né utilizzato in altro modo, né copiato o in parte senza il consenso scritto degli autori.			

IL PROGETTISTA



IL COMMITTENTE

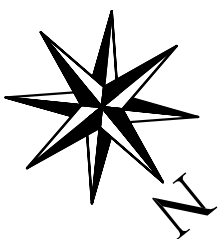


ESTRATTO MAPPA Fig. 24 - mapp.le 74
scala 1:1000

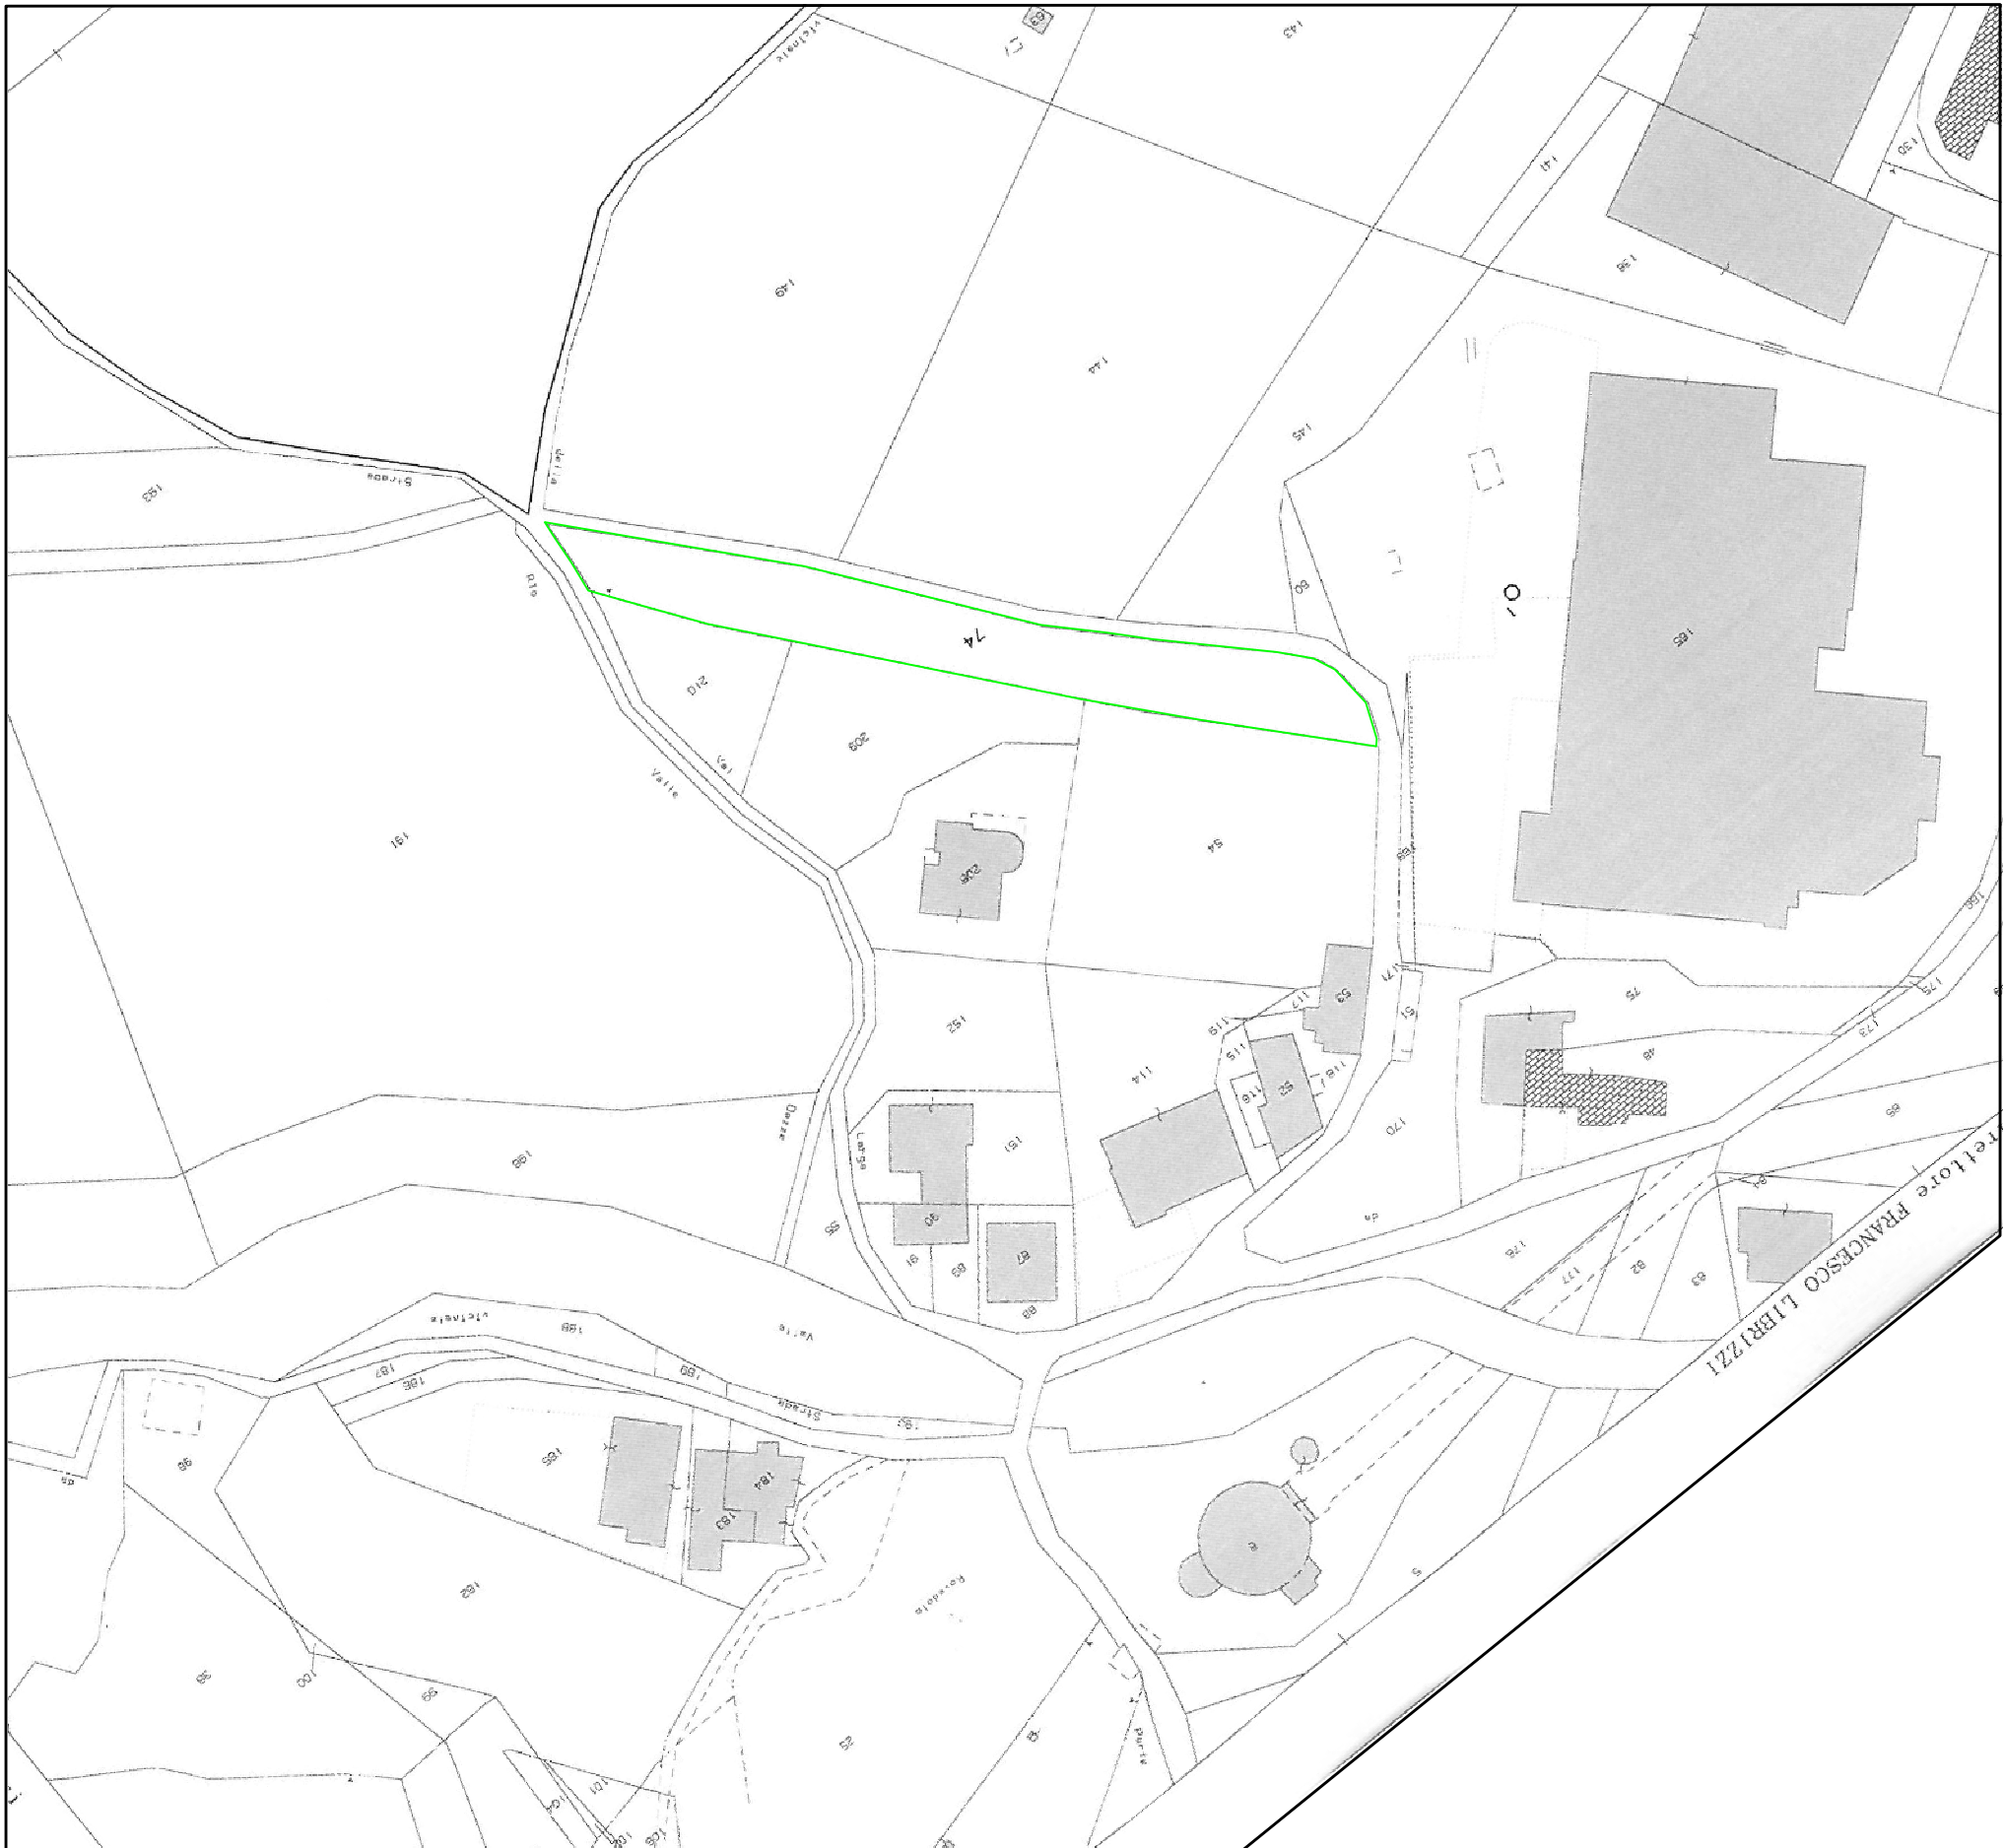


ESTRATTO PGT - scala 1:2000

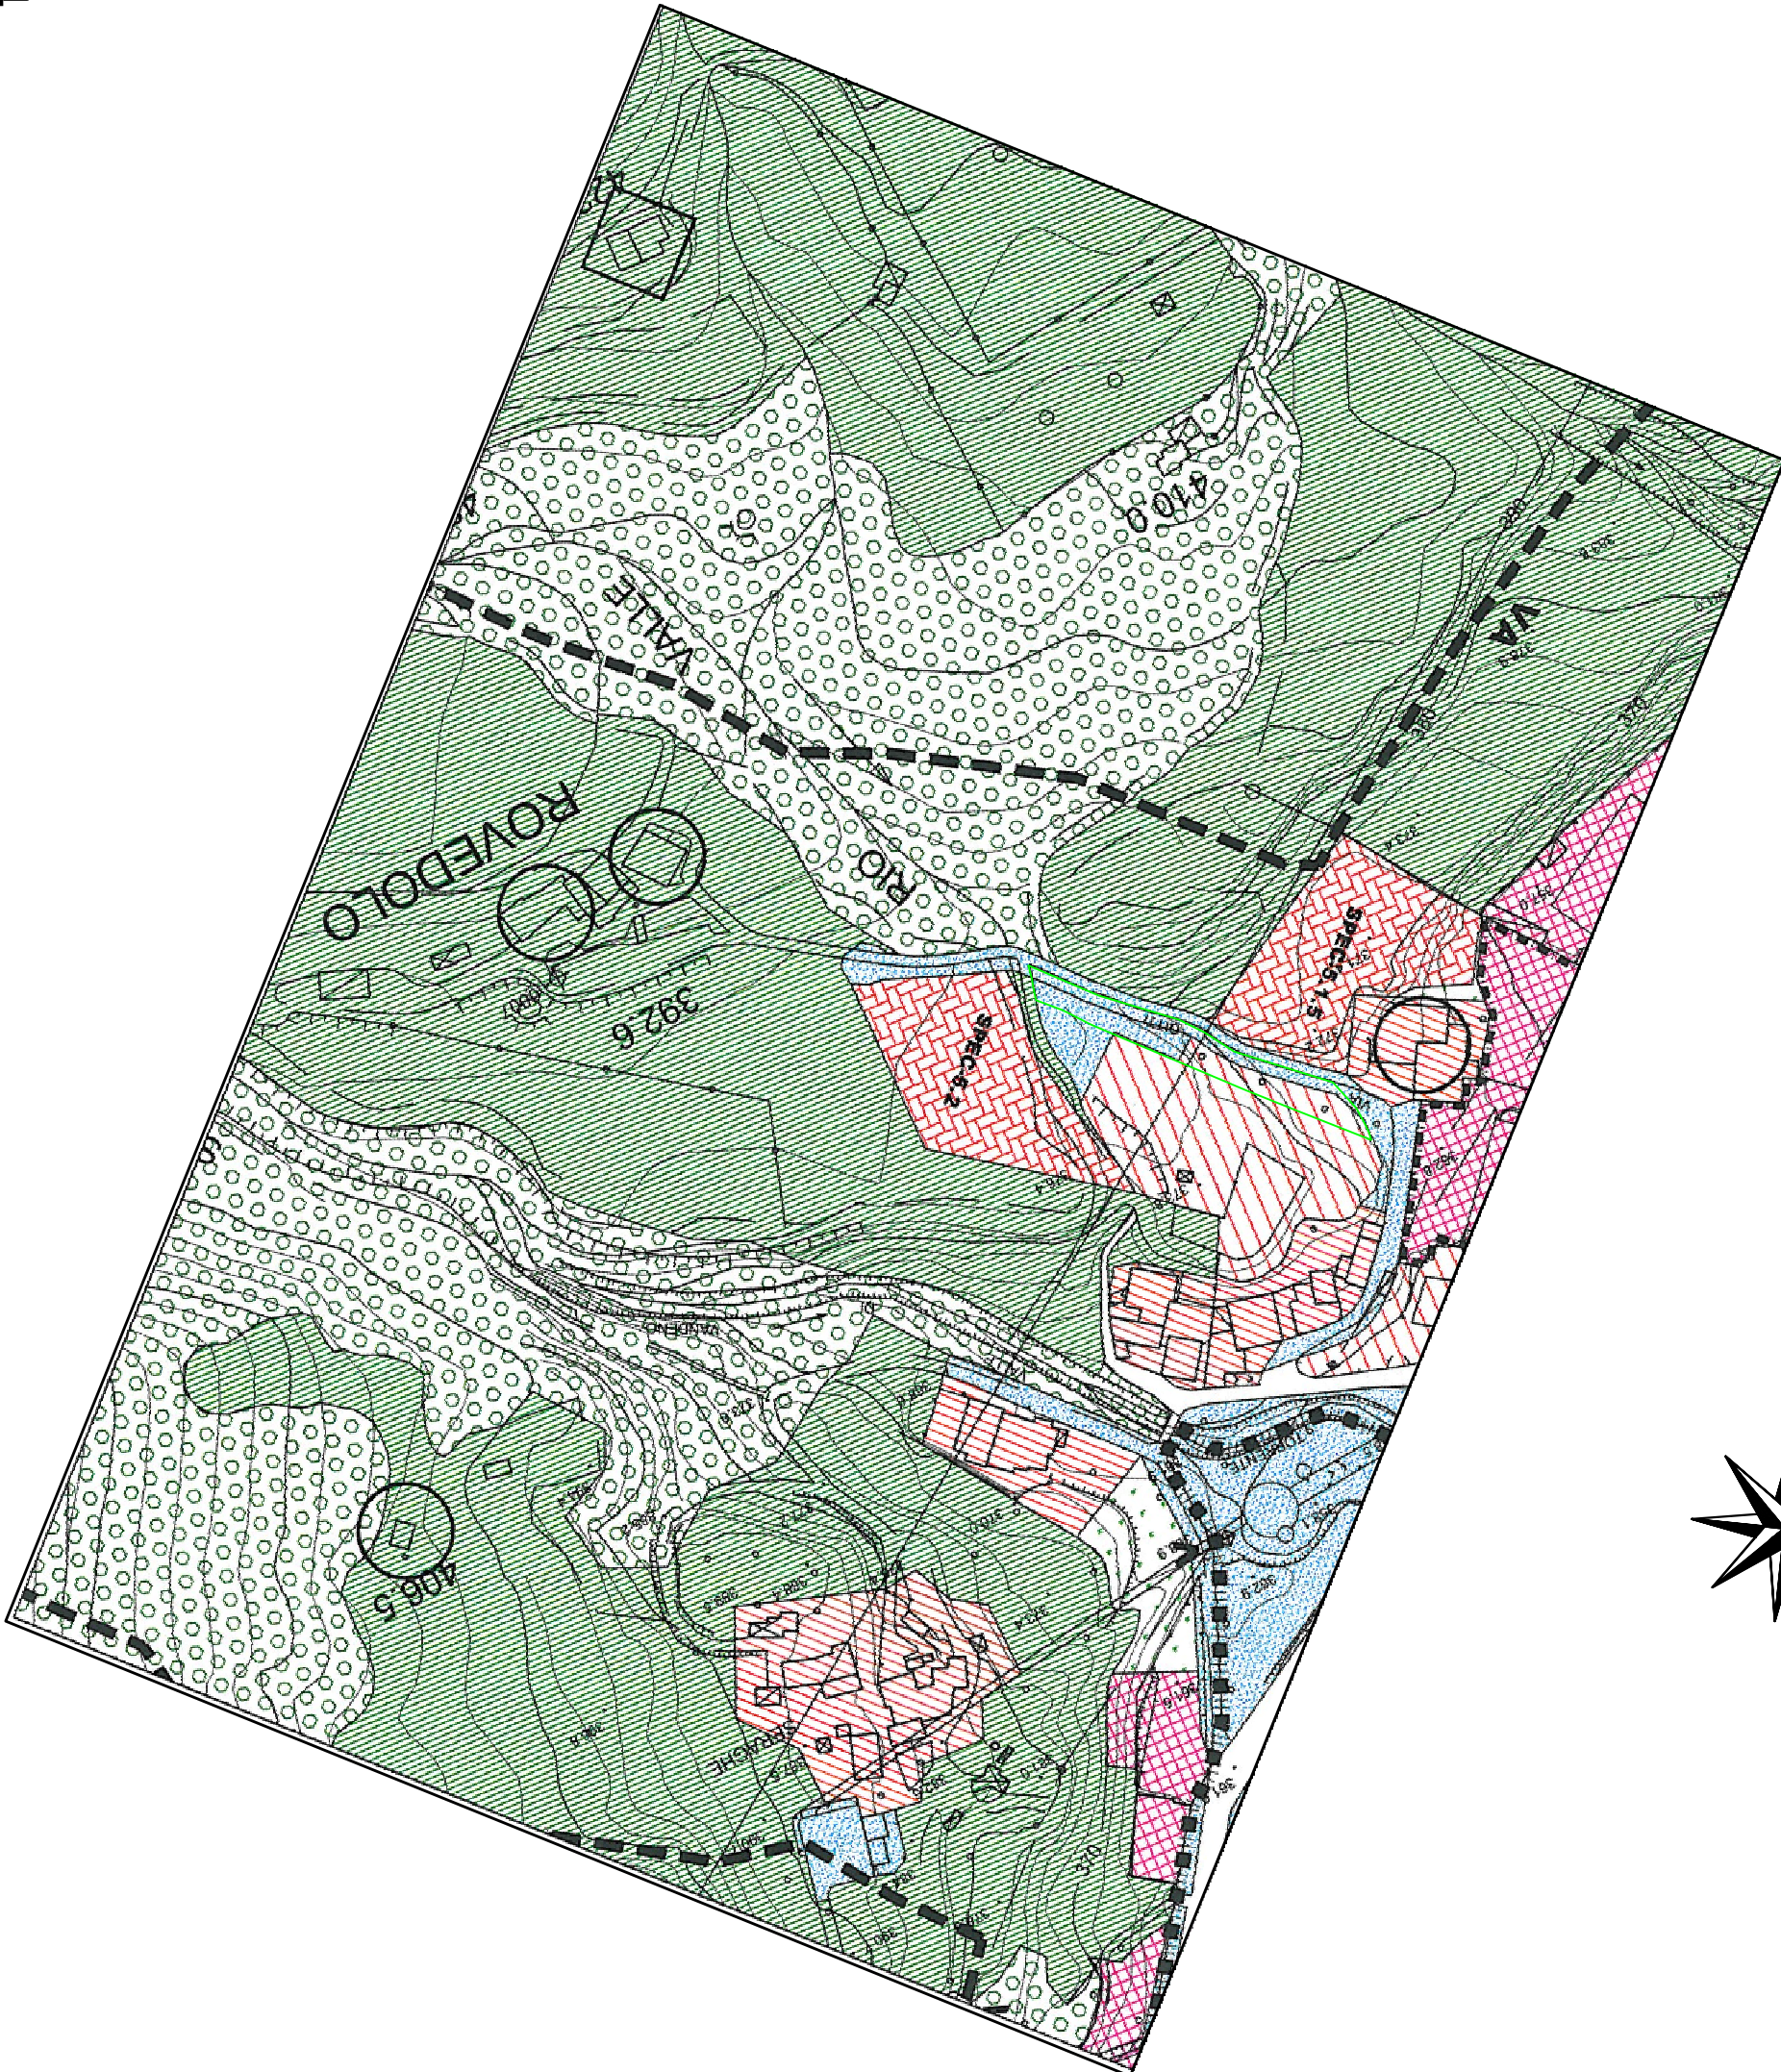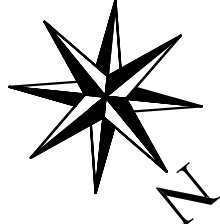

PLANIMETRIA GENERALE 1:200

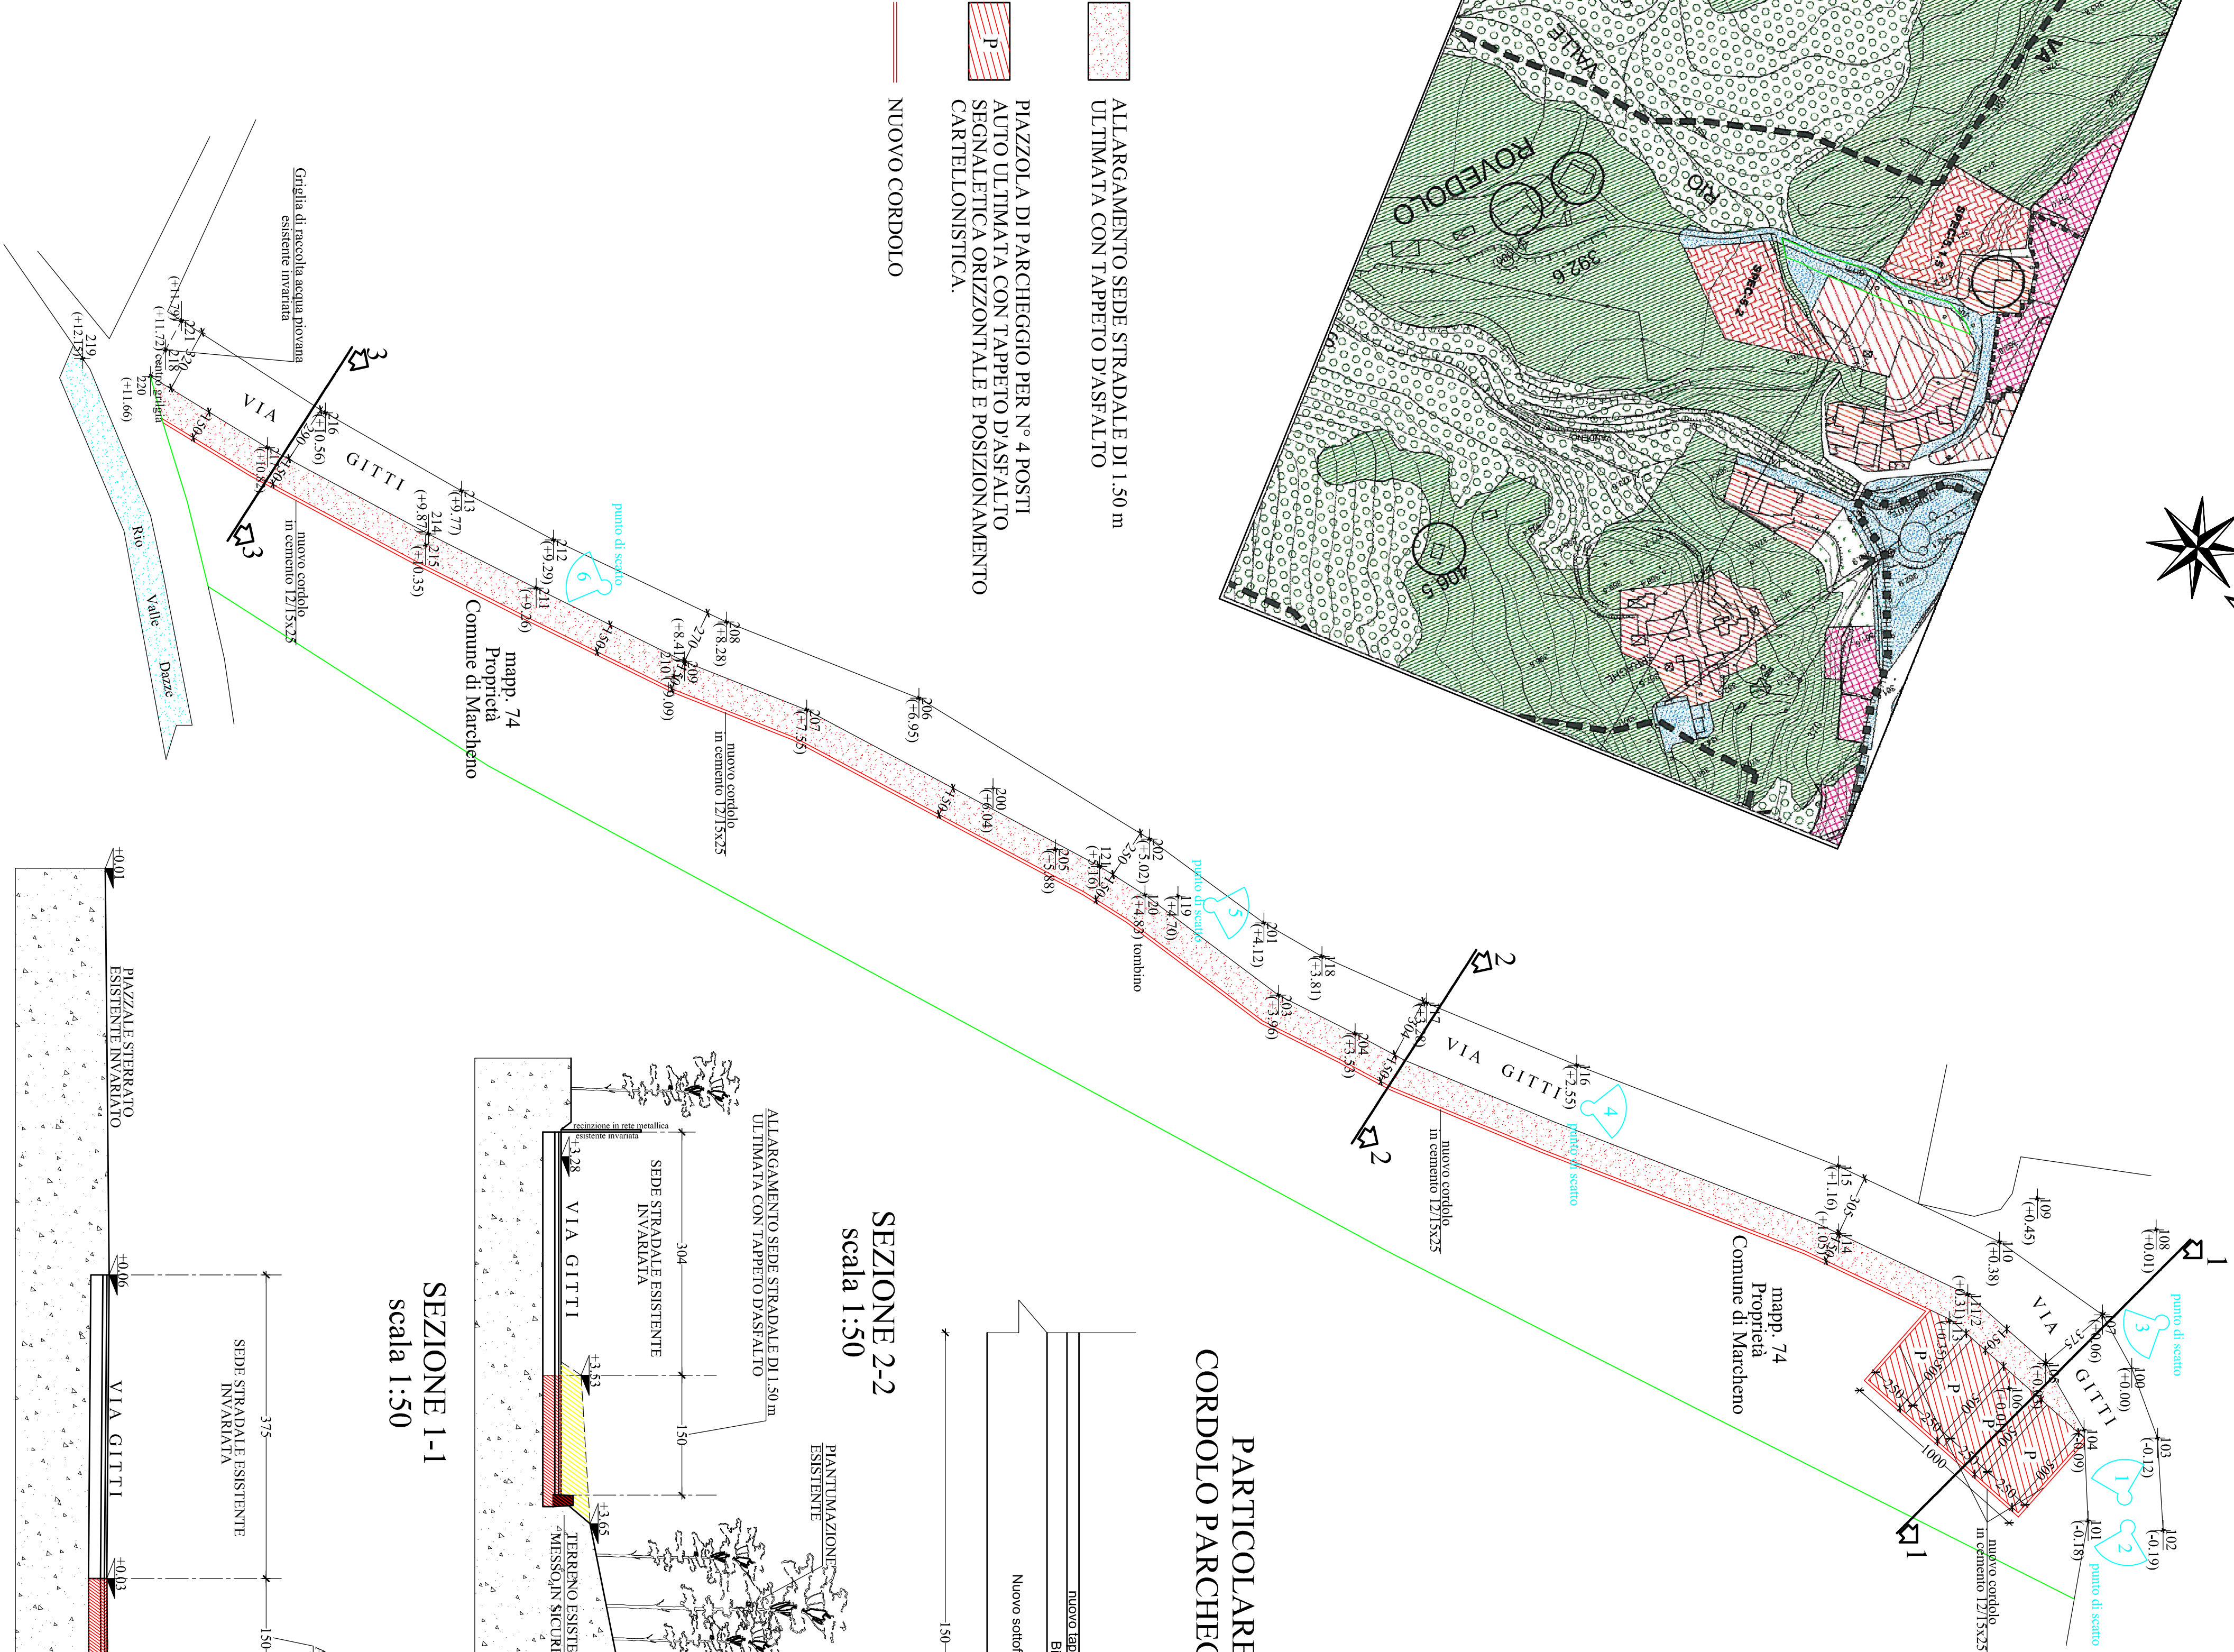


PARTICOLARE COSTRUTTIVO - scala 1:10
CORDOLO PARCHEGGI ED ALLARGAMENTO STRADA

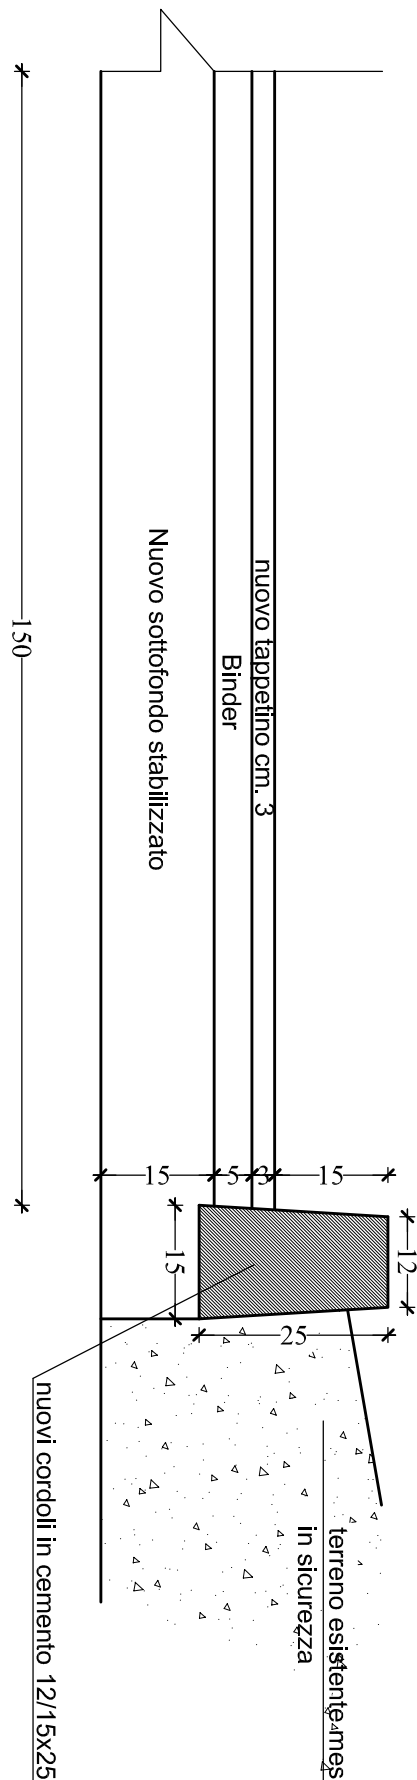


SEZIONE 2-2
scala 1:50

SEZIONE 3-3
scala 1:50

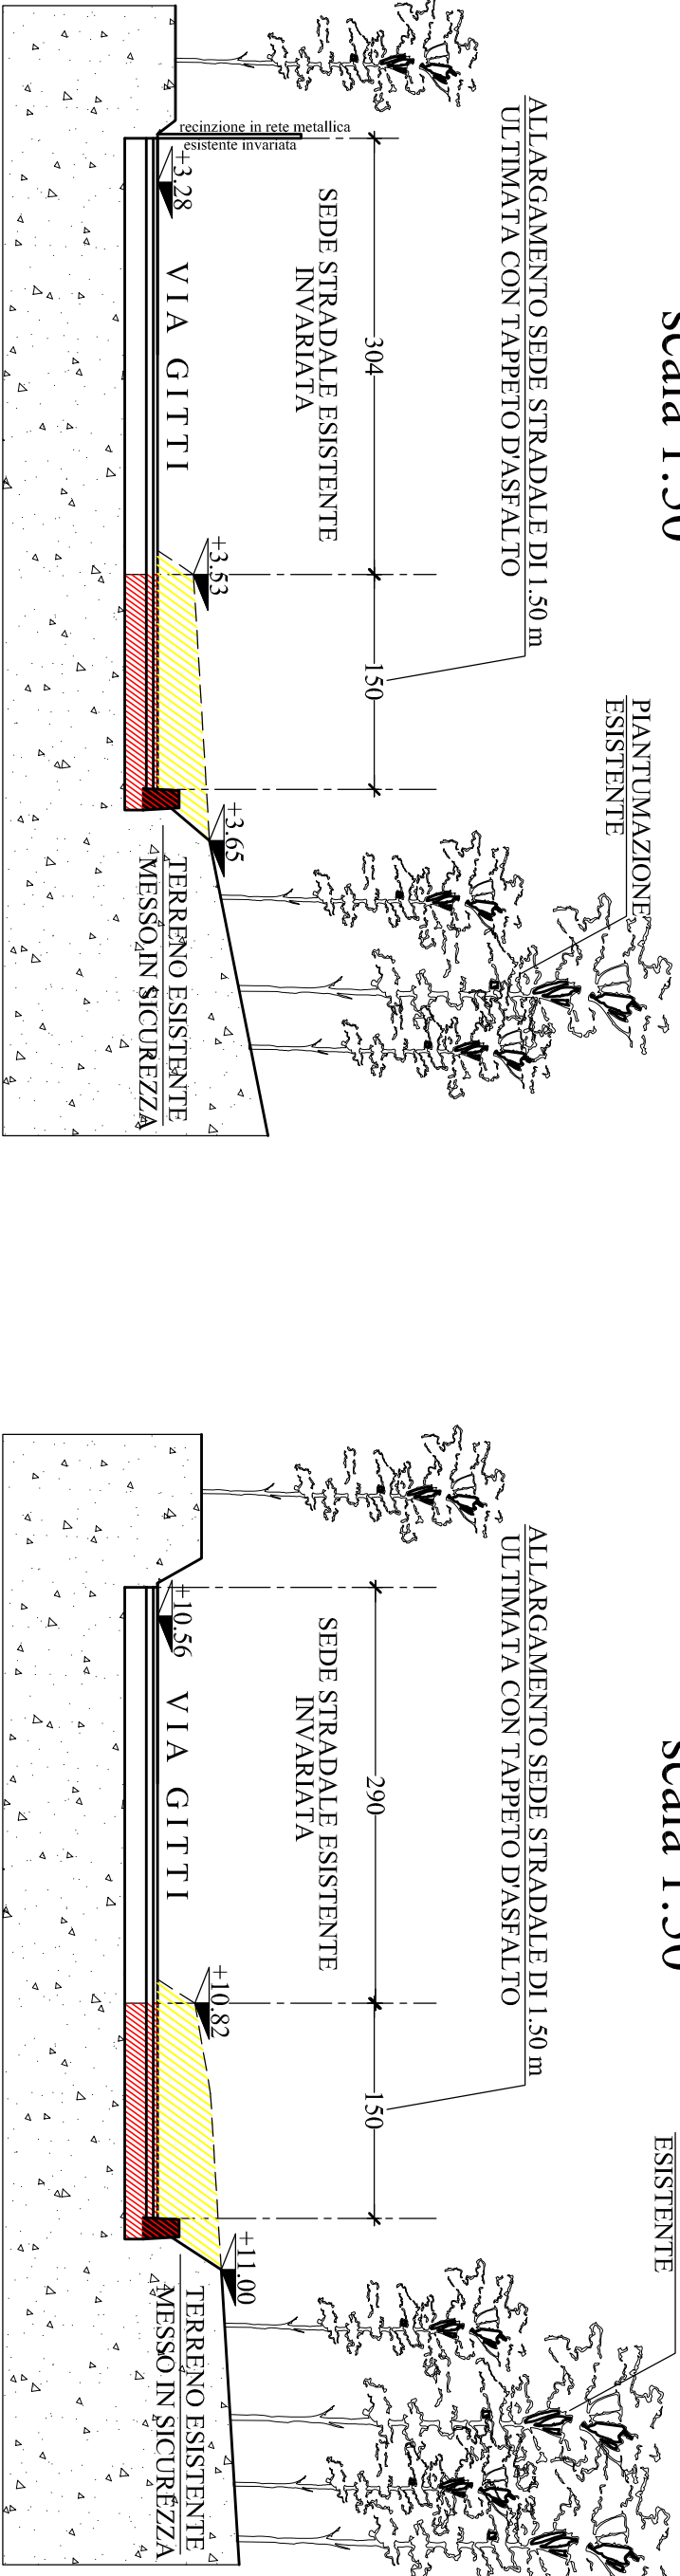

SEZIONE 1-1
scala 1:50

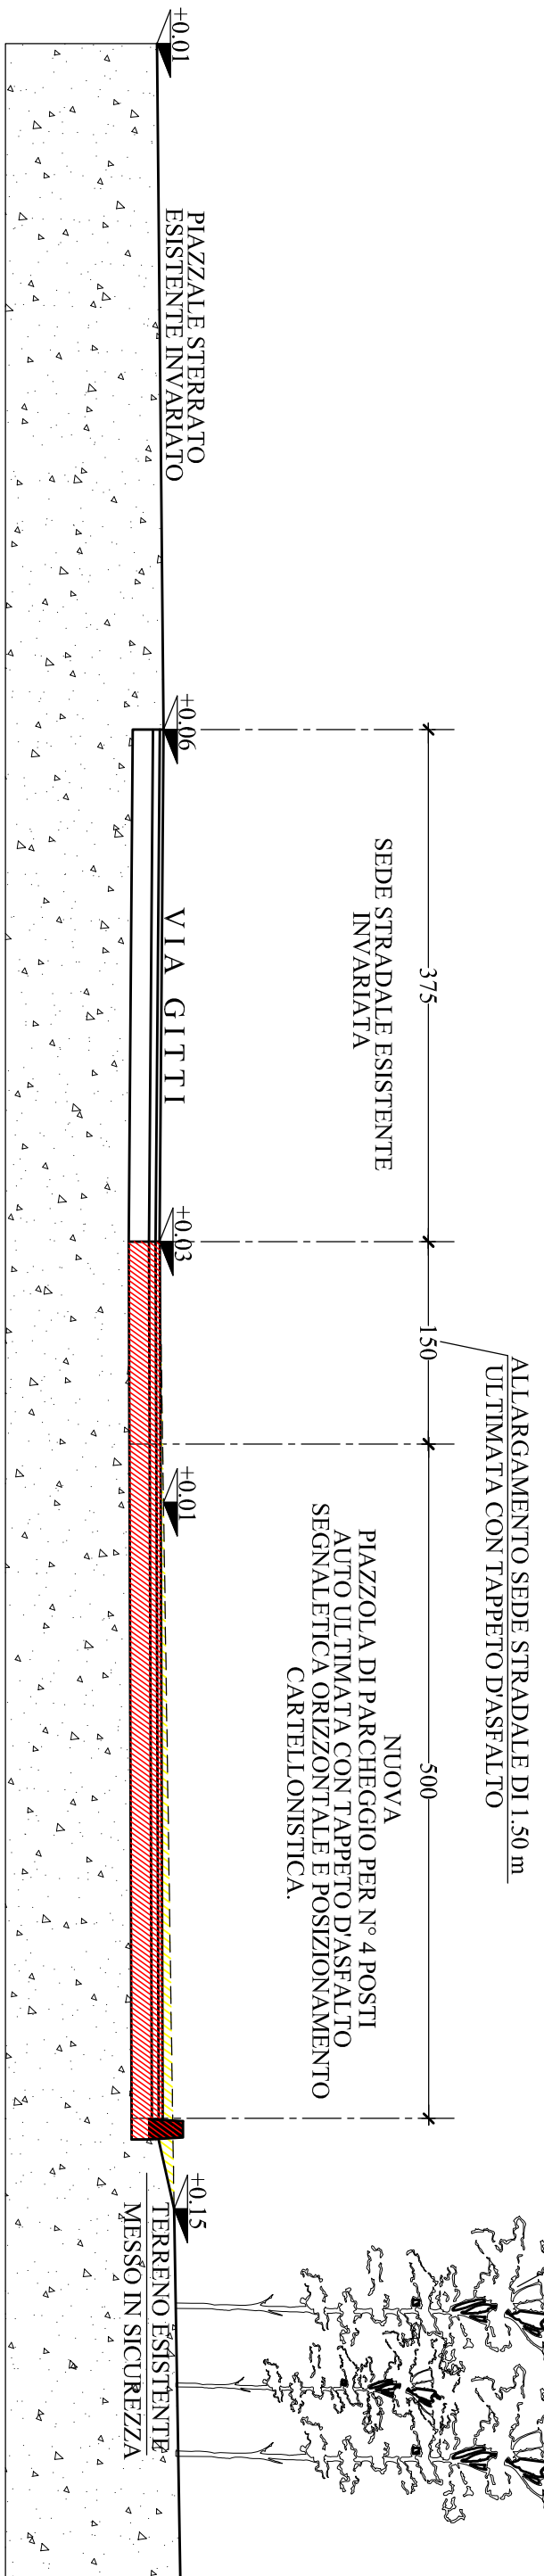

Fotoscatto 1)



Fotoscatto 2)



Fotoscatto 3)



Fotoscatto 4)



Fotoscatto 5)



Fotoscatto 6)

