


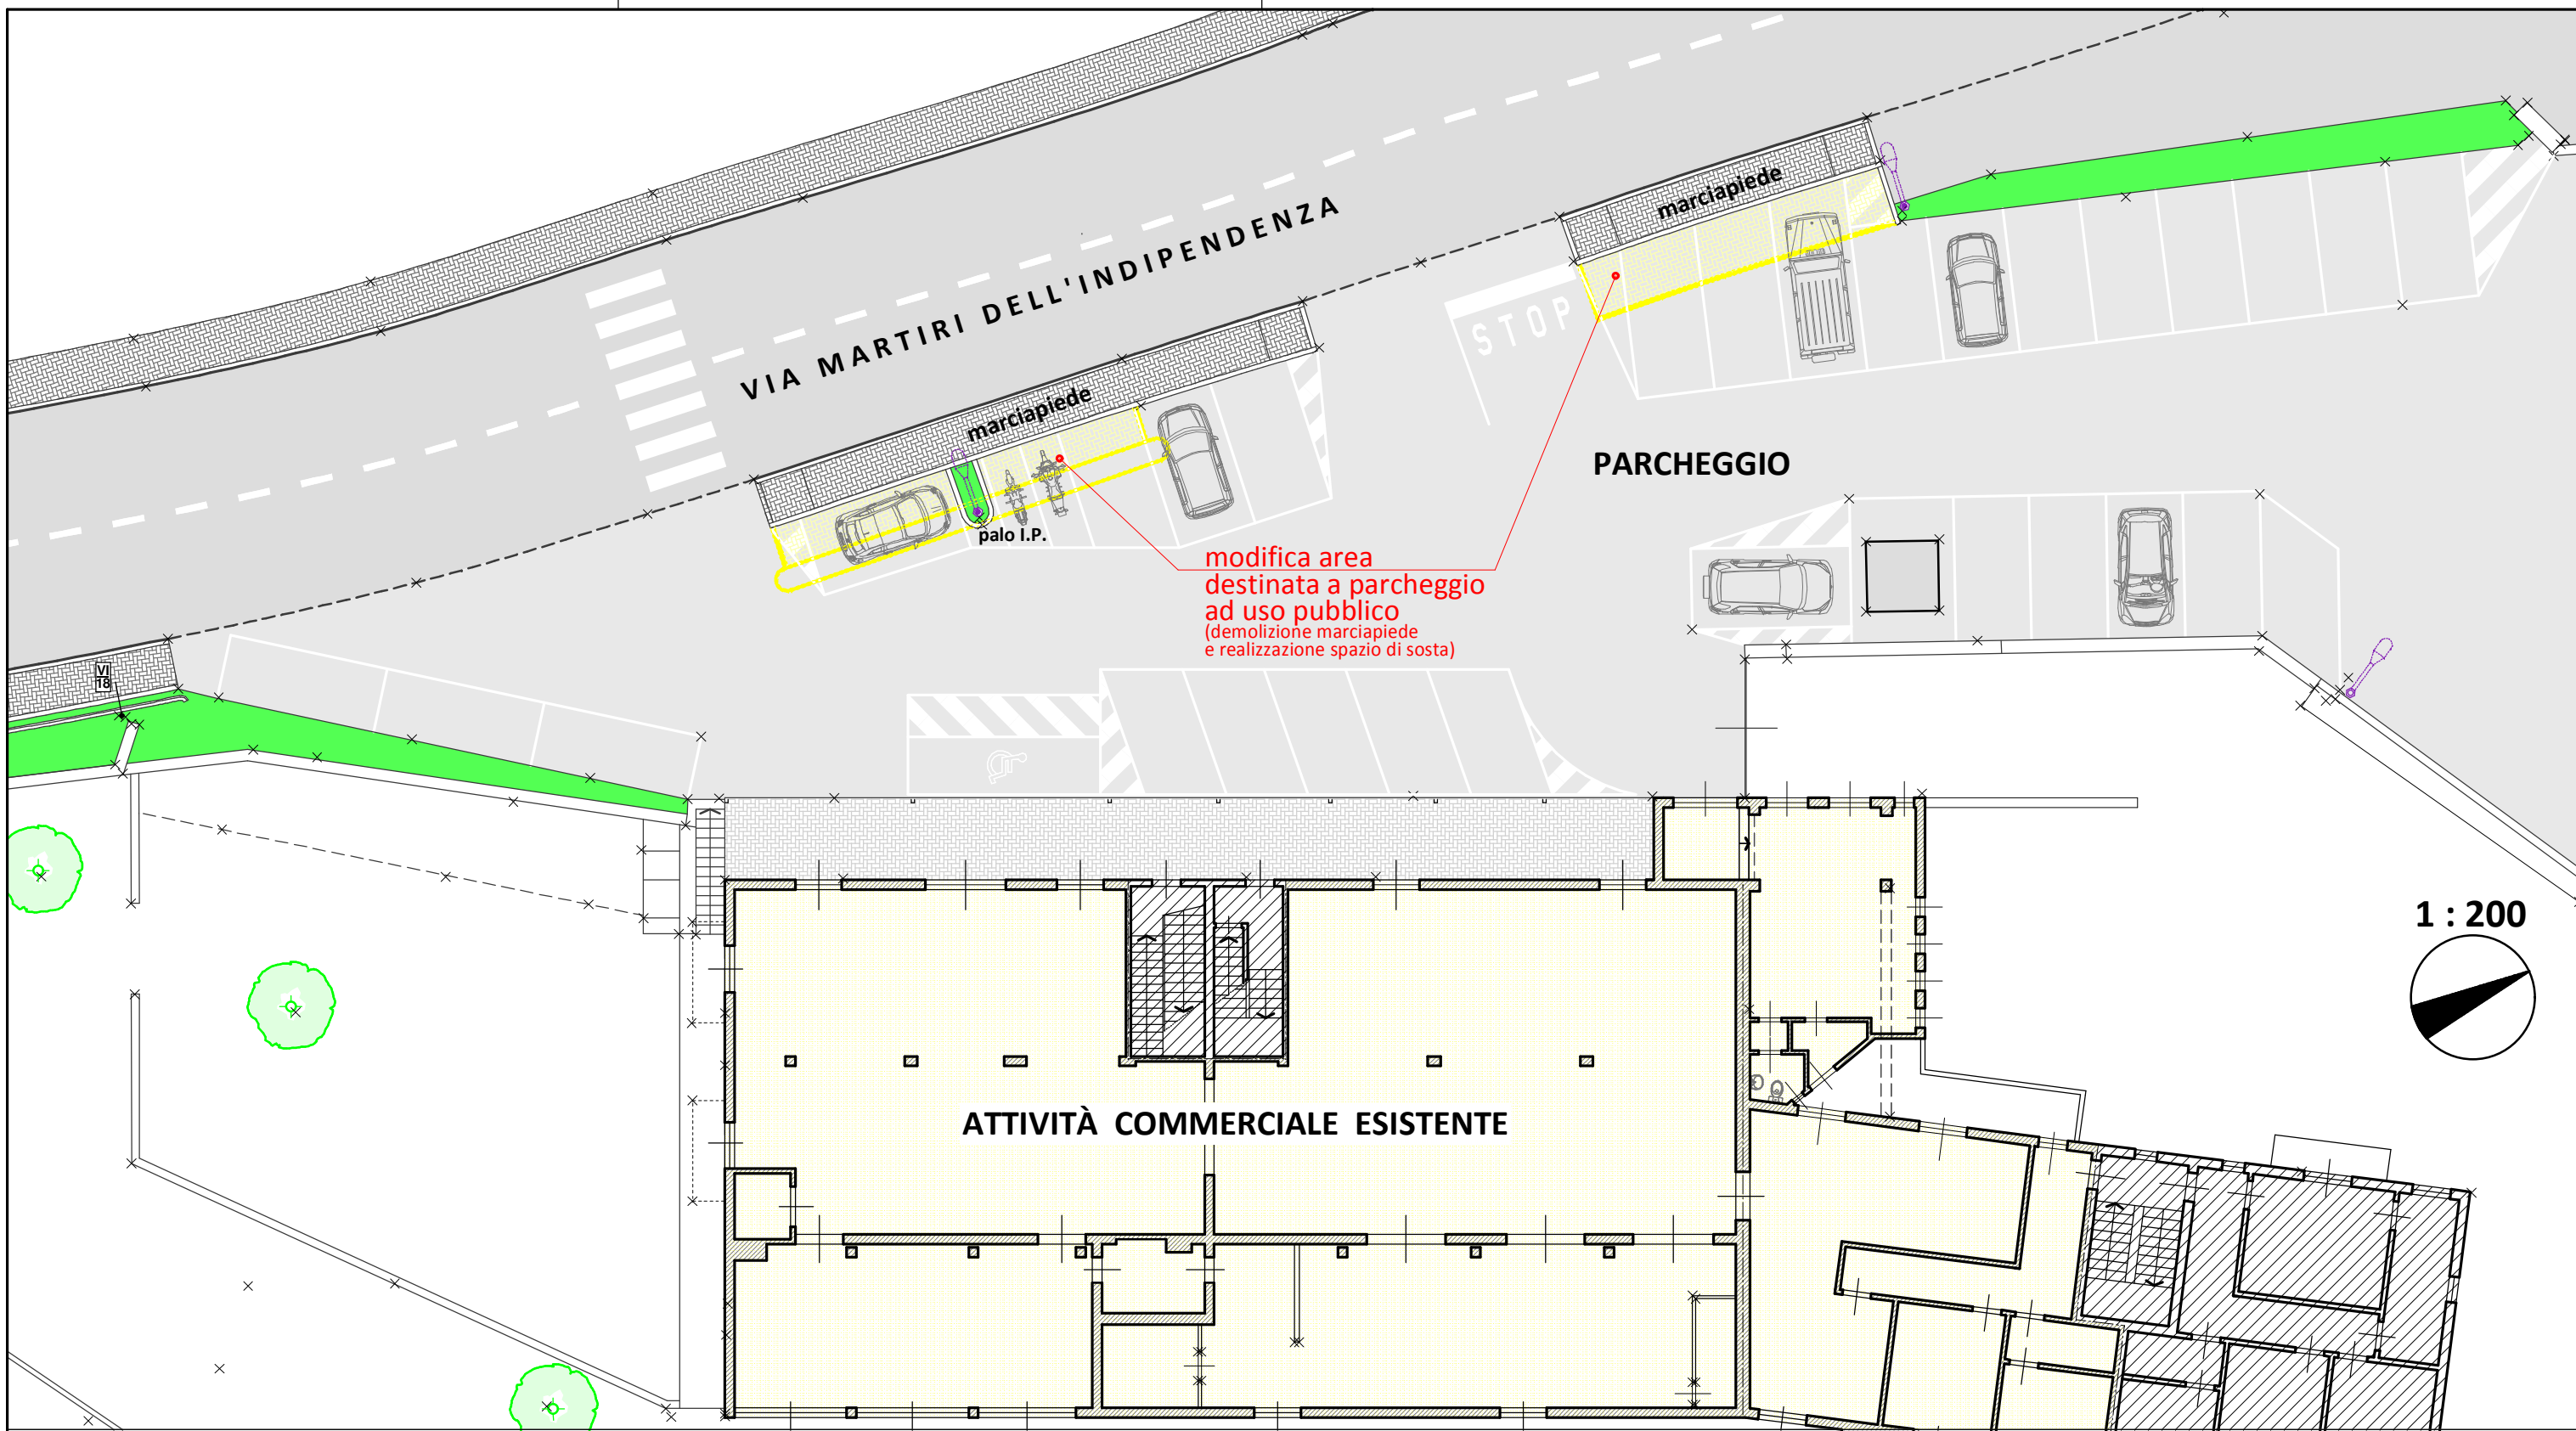

COMUNE DI MARCHENO


Fabio Soresina

Architetto
IU 3206 BS
VIA PARMA 27
25125 BRESCIA
cell. +39 348 7511801
email: fabio.soresina@gmail.com
pec: soresina.fabio@archiworldpec.it

ORDINE DEGLI ARCHITETTI
PIANIFICATORI PAESAGGISTI
CONSERVATORI DELLA
PROVINCIA DI BRESCIA

SEZIONE B - sett. A

STUDIO TECNICO
GEOMETRA ROMEO SOSTA
Collegio dei Geometri di Brescia n. 3272
Via S. Paolo n. 21/A - 25060 Gardone V.T. (BS)
TEL. / FAX 030 89 10 487
C.F: SSTRMO55L16D918T - P. IVA: 01977590981
Email: r.sosta@tiscalinet.it - Pec: romeo.sosta@geopec.it

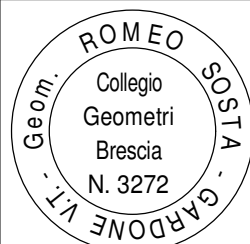

Variante P.G.T. Zona B3 - Spec 3
Comune di Marcheno
Via Martiri dell'Indipendenza n. 64

Tavola: OPERE DI MODIFICA PARCHEGGIO
AD USO PUBBLICO

PLANIMETRIA DI CONFRONTO

N.:

03