



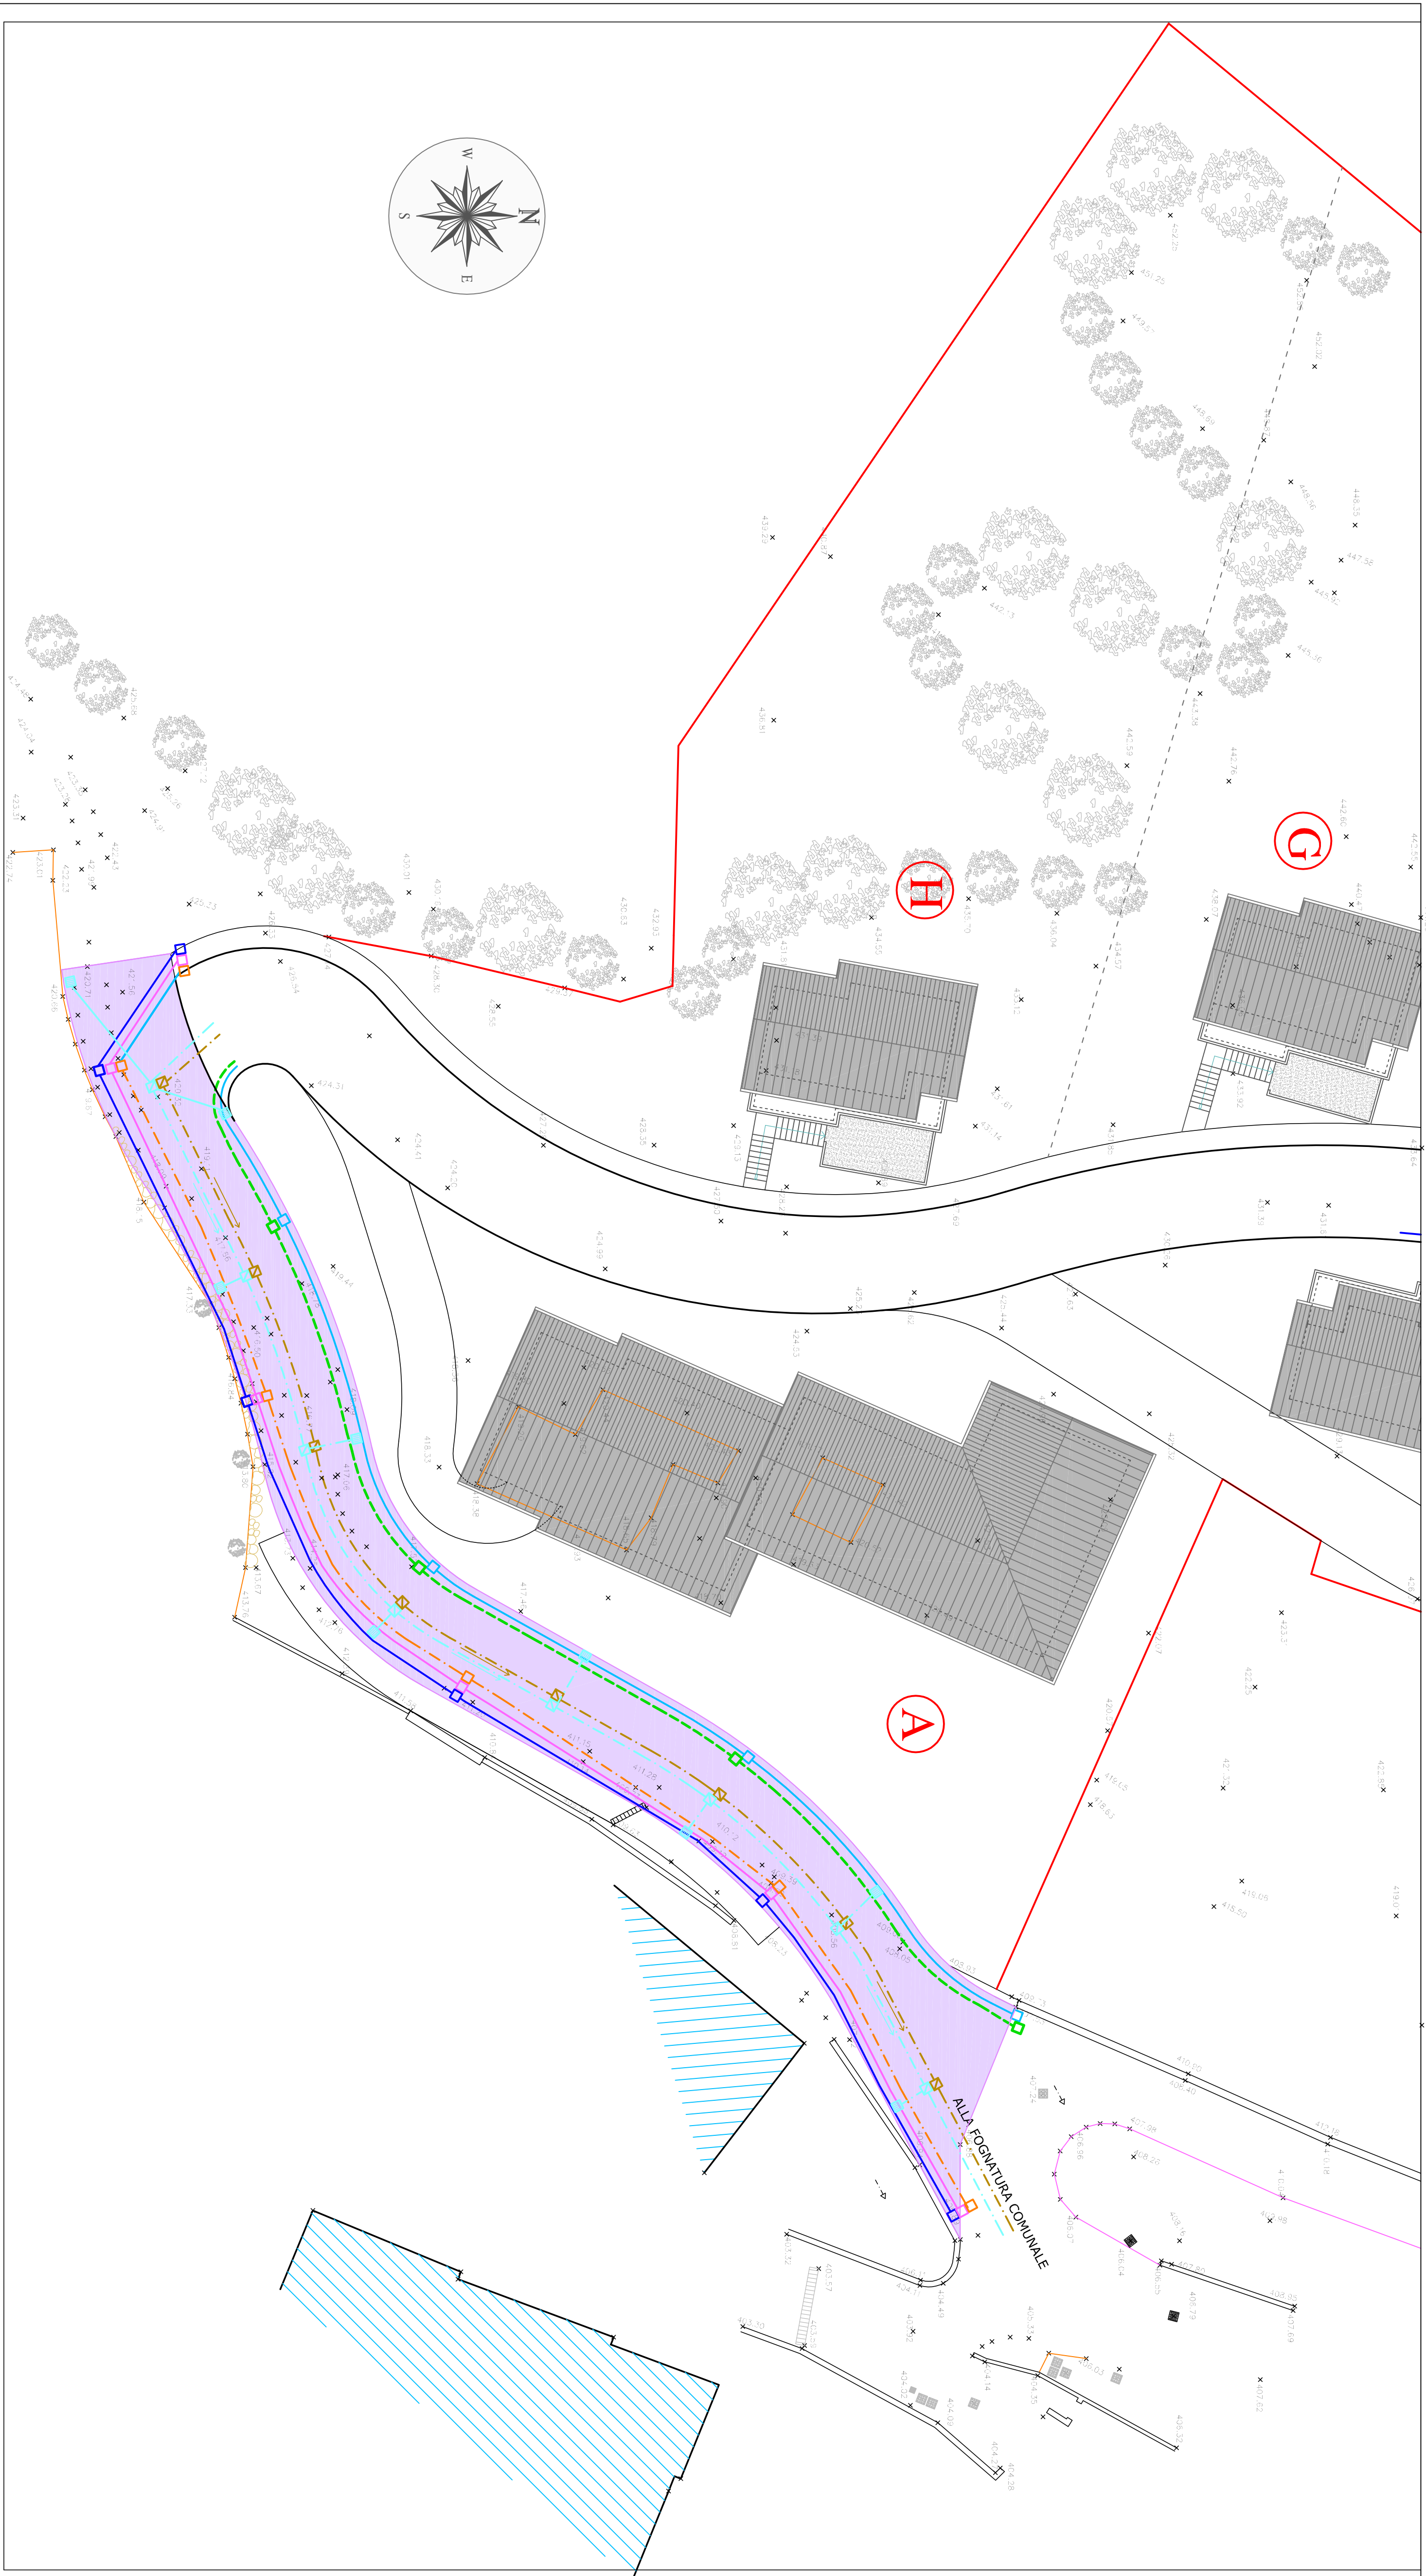

- Rete idrica
- Rete raccolta acque reflue
- Rete raccolta acque meteoriche
- Illuminazione pubblica
- Rete distribuzione Gas-metano
- Rete distribuzione corrente elettrica
- Rete distribuzione linea telefonica
- Caditoie
- Strada pubblica

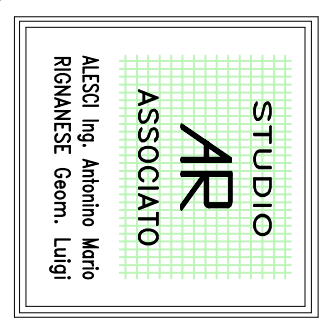

Ing. Antonino Mario ALESCI
ALBO INGEGNERI BRESCIA n. 1065
Geom. LUIGI RIGIANESE
COLLEGIO GEOMETRI BRESCIA n. 3696
Via Repubblica, 243 - SAREZZO (BS)
tel. 030.8900939 - fax 030.8900967

AMBITO DI TRASFORMAZIONE URBANISTICA

ADT8

Committente:
CARGNONI Ezio
Via Madonna, 22/D - Marcheno (BS)

PIANO ATTUATIVO

Data emissione: Maggio 2017 REV. 00 SCALA: 1:200 TAVOLA:

OGGETTO:
PLANIMETRIA SOTTOSERVIZI
STRADA PUBBLICA

8

Ezio CARGNONI Ing. Antonino Mario ALESCI

Regione Lombardia Provincia di Brescia Comune di MARCHENO